
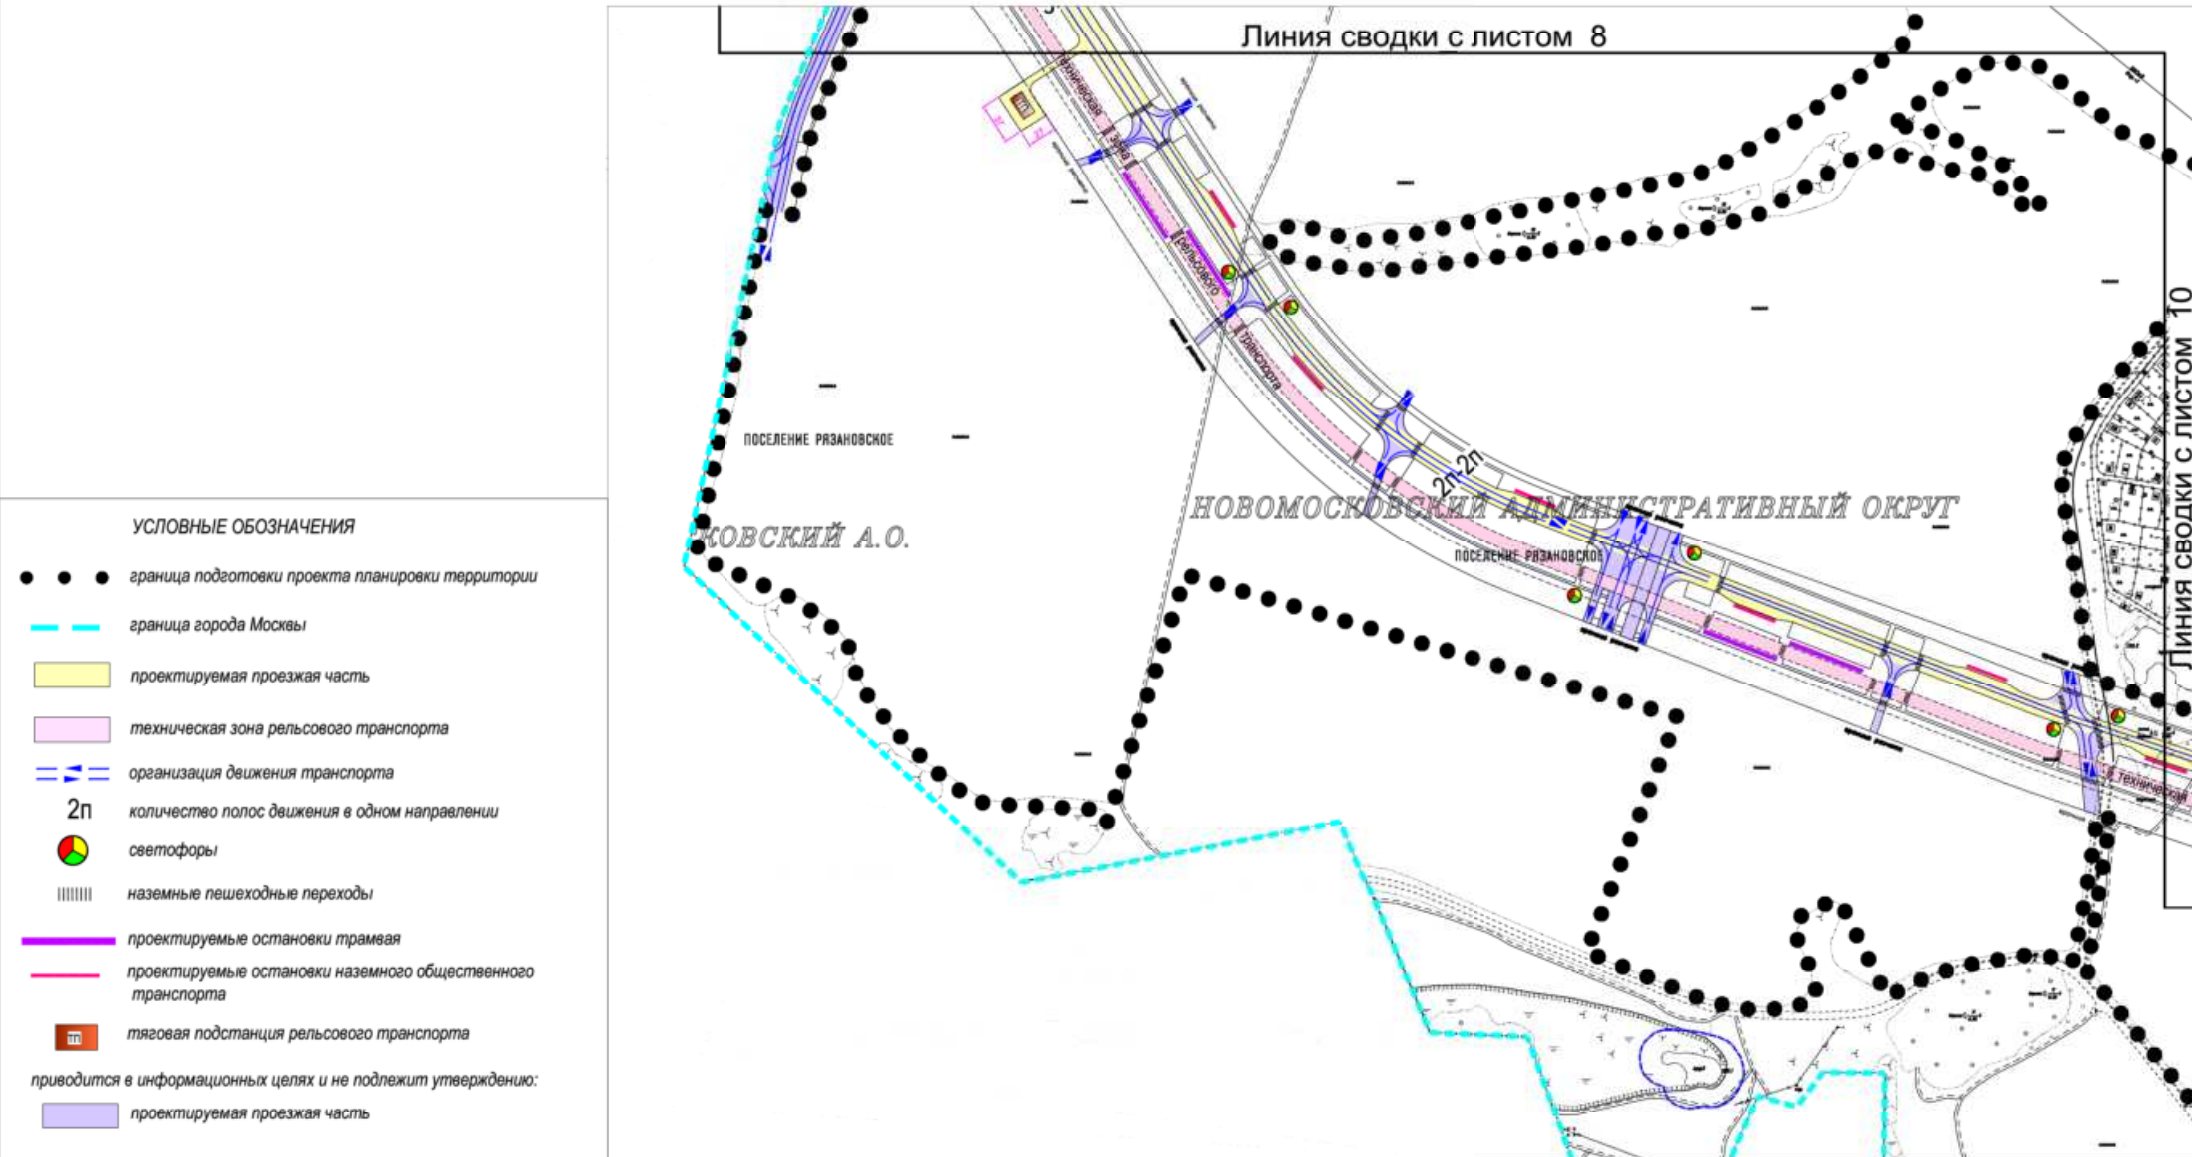


ПЛАН "ФУНКЦИОНАЛЬНО-ПЛАНИРОВОЧНАЯ ОРГАНИЗАЦИЯ ТЕРРИТОРИИ"

Лист 9

Поселение Рязановское города Москвы

Разработано в М 1:2000


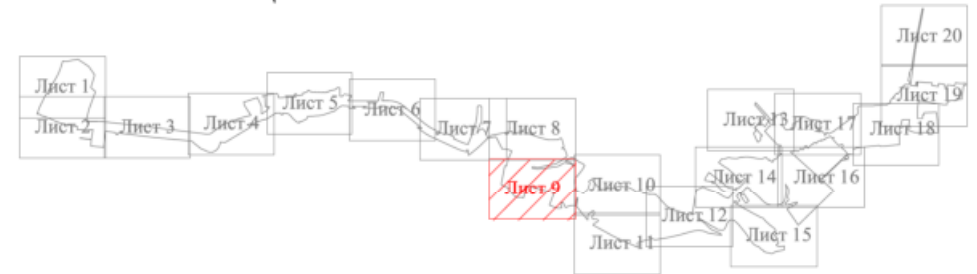


ПЛАН "ФУНКЦИОНАЛЬНО-ПЛАНИРОВОЧНАЯ ОРГАНИЗАЦИЯ ТЕРРИТОРИИ"

Лист 10

Поселение Рязановское города Москвы

Разработано в М 1:2000

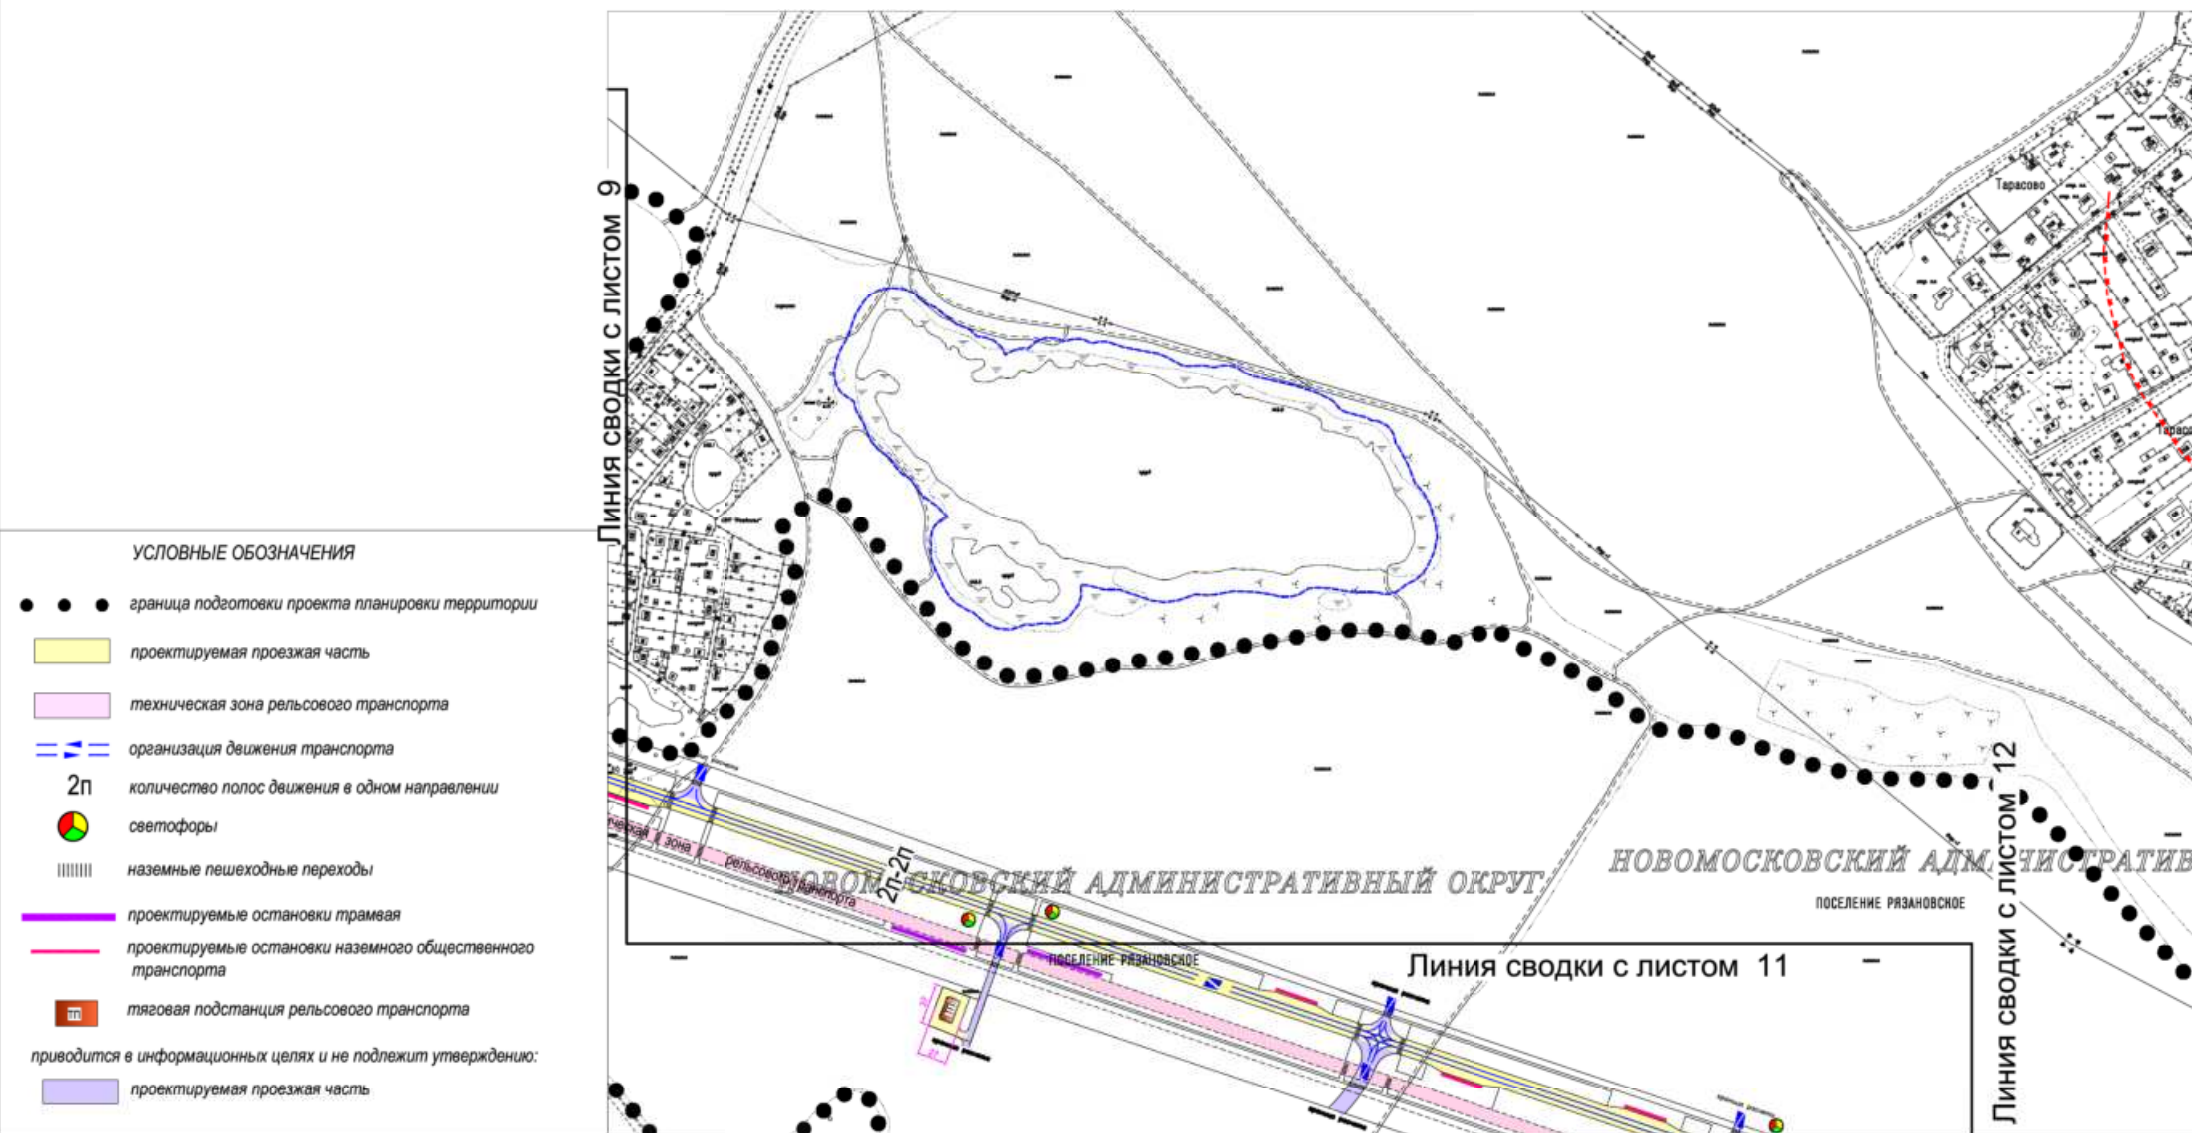
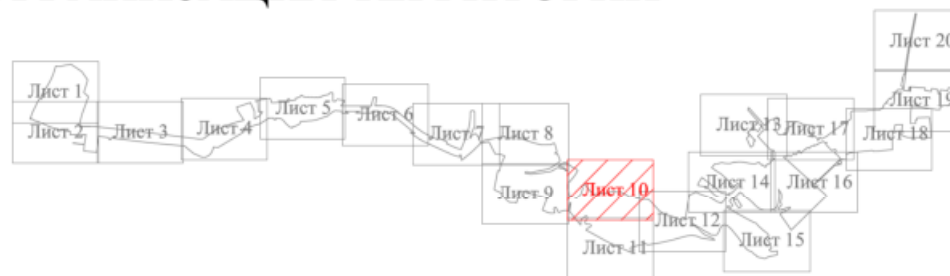


ПЛАН "ФУНКЦИОНАЛЬНО-ПЛАНИРОВОЧНАЯ ОРГАНИЗАЦИЯ ТЕРРИТОРИИ"

Лист 11

Поселение Рязановское города Москвы

Разработано в М 1:2000

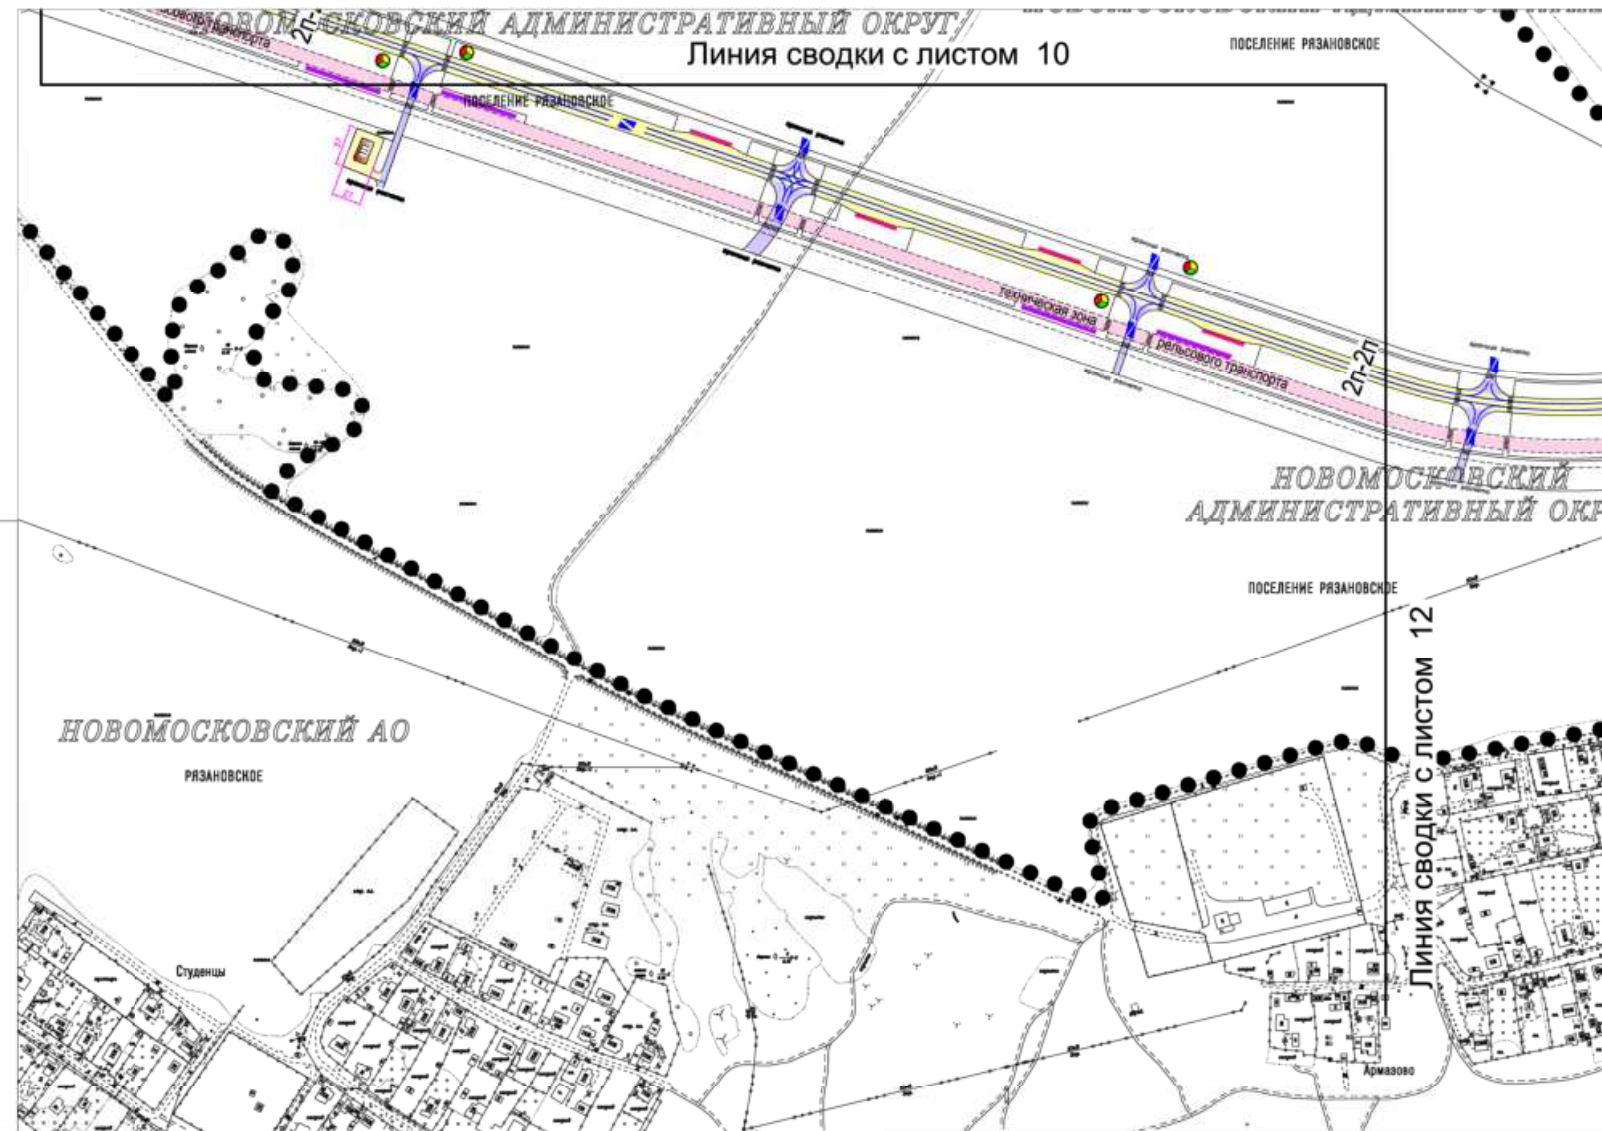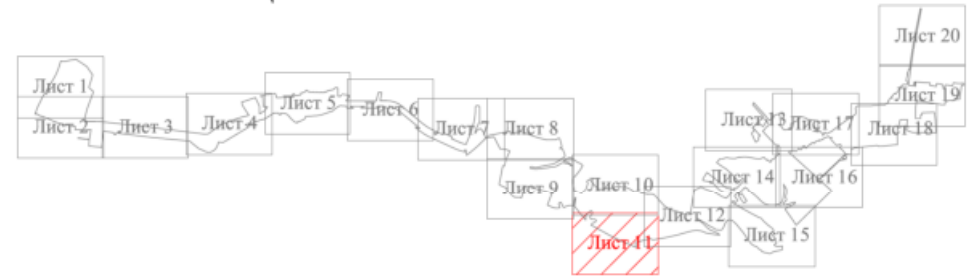

УСЛОВНЫЕ ОБОЗНАЧЕНИЯ

- ● ● граница подготовки проекта планировки территории
- проектируемая проезжая часть
- техническая зона рельсового транспорта
- == организация движения транспорта
- 2п количество полос движения в одном направлении
- светофоры
- ||||| наземные пешеходные переходы
- проектируемые остановки трамвая
- проектируемые остановки наземного общественного транспорта
- тяговая подстанция рельсового транспорта

приводится в информационных целях и не подлежит утверждению:



- проектируемая проезжая часть

ПЛАН "ФУНКЦИОНАЛЬНО-ПЛАНИРОВОЧНАЯ ОРГАНИЗАЦИЯ ТЕРРИТОРИИ"

Лист 12

Поселение Рязановское города Москвы

Разработано в М 1:2000

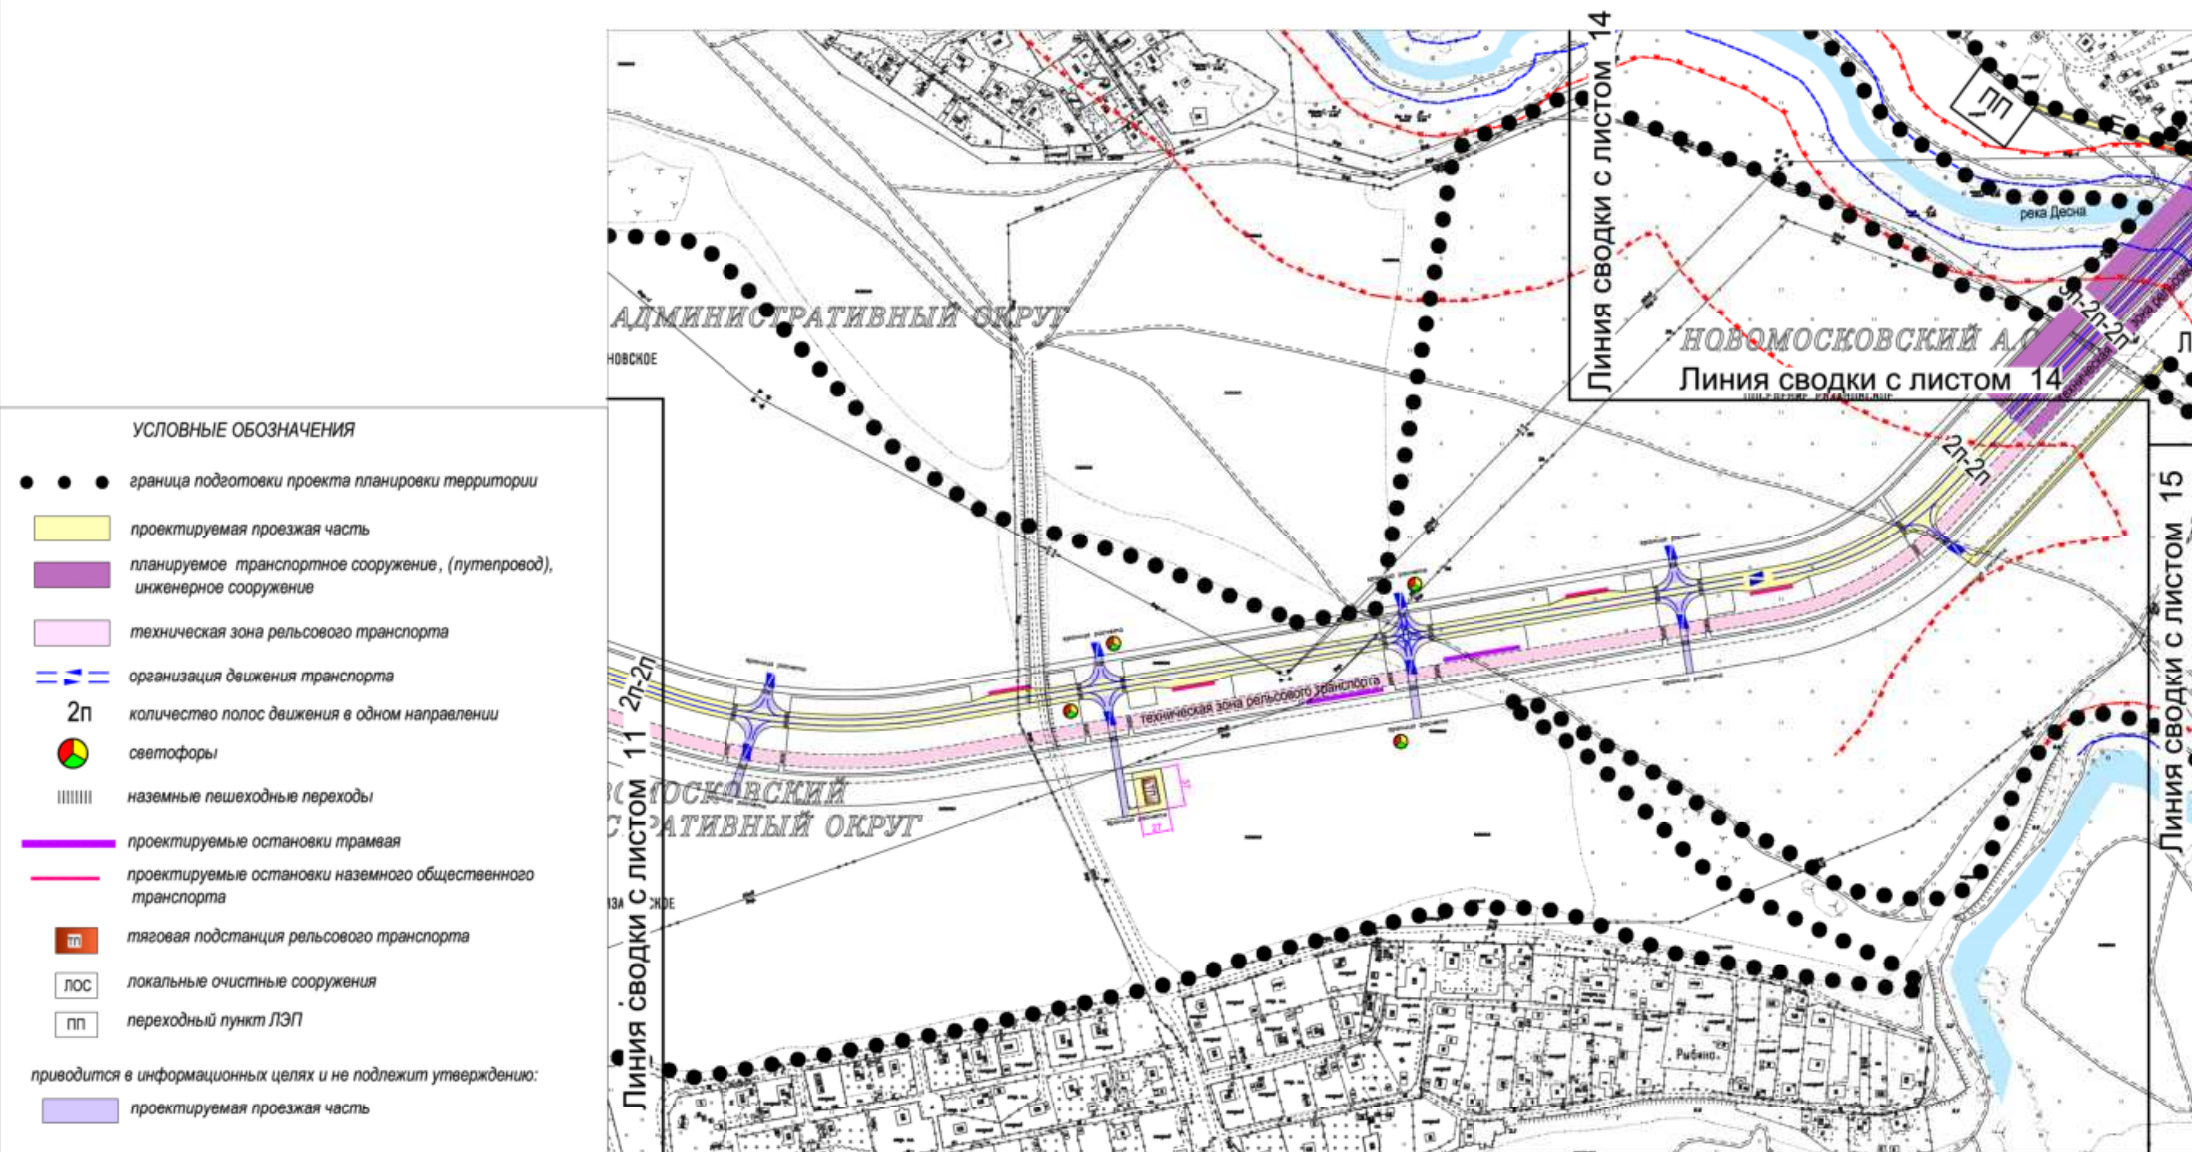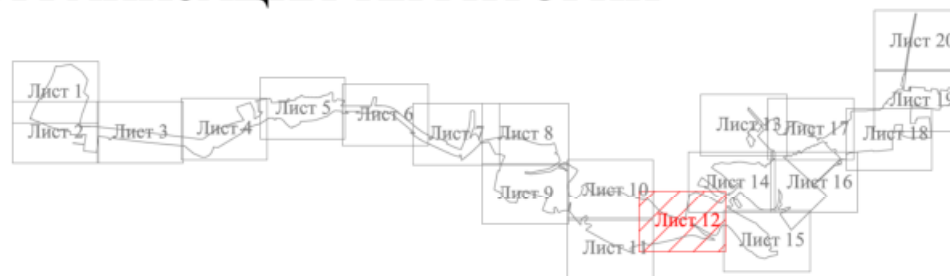


ПЛАН "ФУНКЦИОНАЛЬНО-ПЛАНИРОВОЧНАЯ ОРГАНИЗАЦИЯ ТЕРРИТОРИИ"

Лист 13

Поселение Рязановское города Москвы

Разработано в М 1:2000


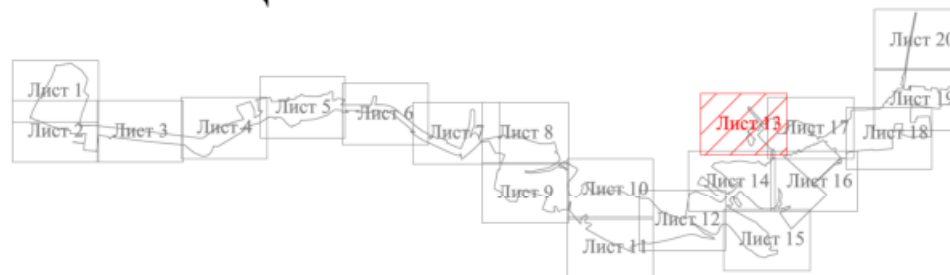


ПЛАН "ФУНКЦИОНАЛЬНО-ПЛАНИРОВОЧНАЯ ОРГАНИЗАЦИЯ ТЕРРИТОРИИ"

Лист 14



Поселение Рязановское города Москвы

Разработано в М 1:2000

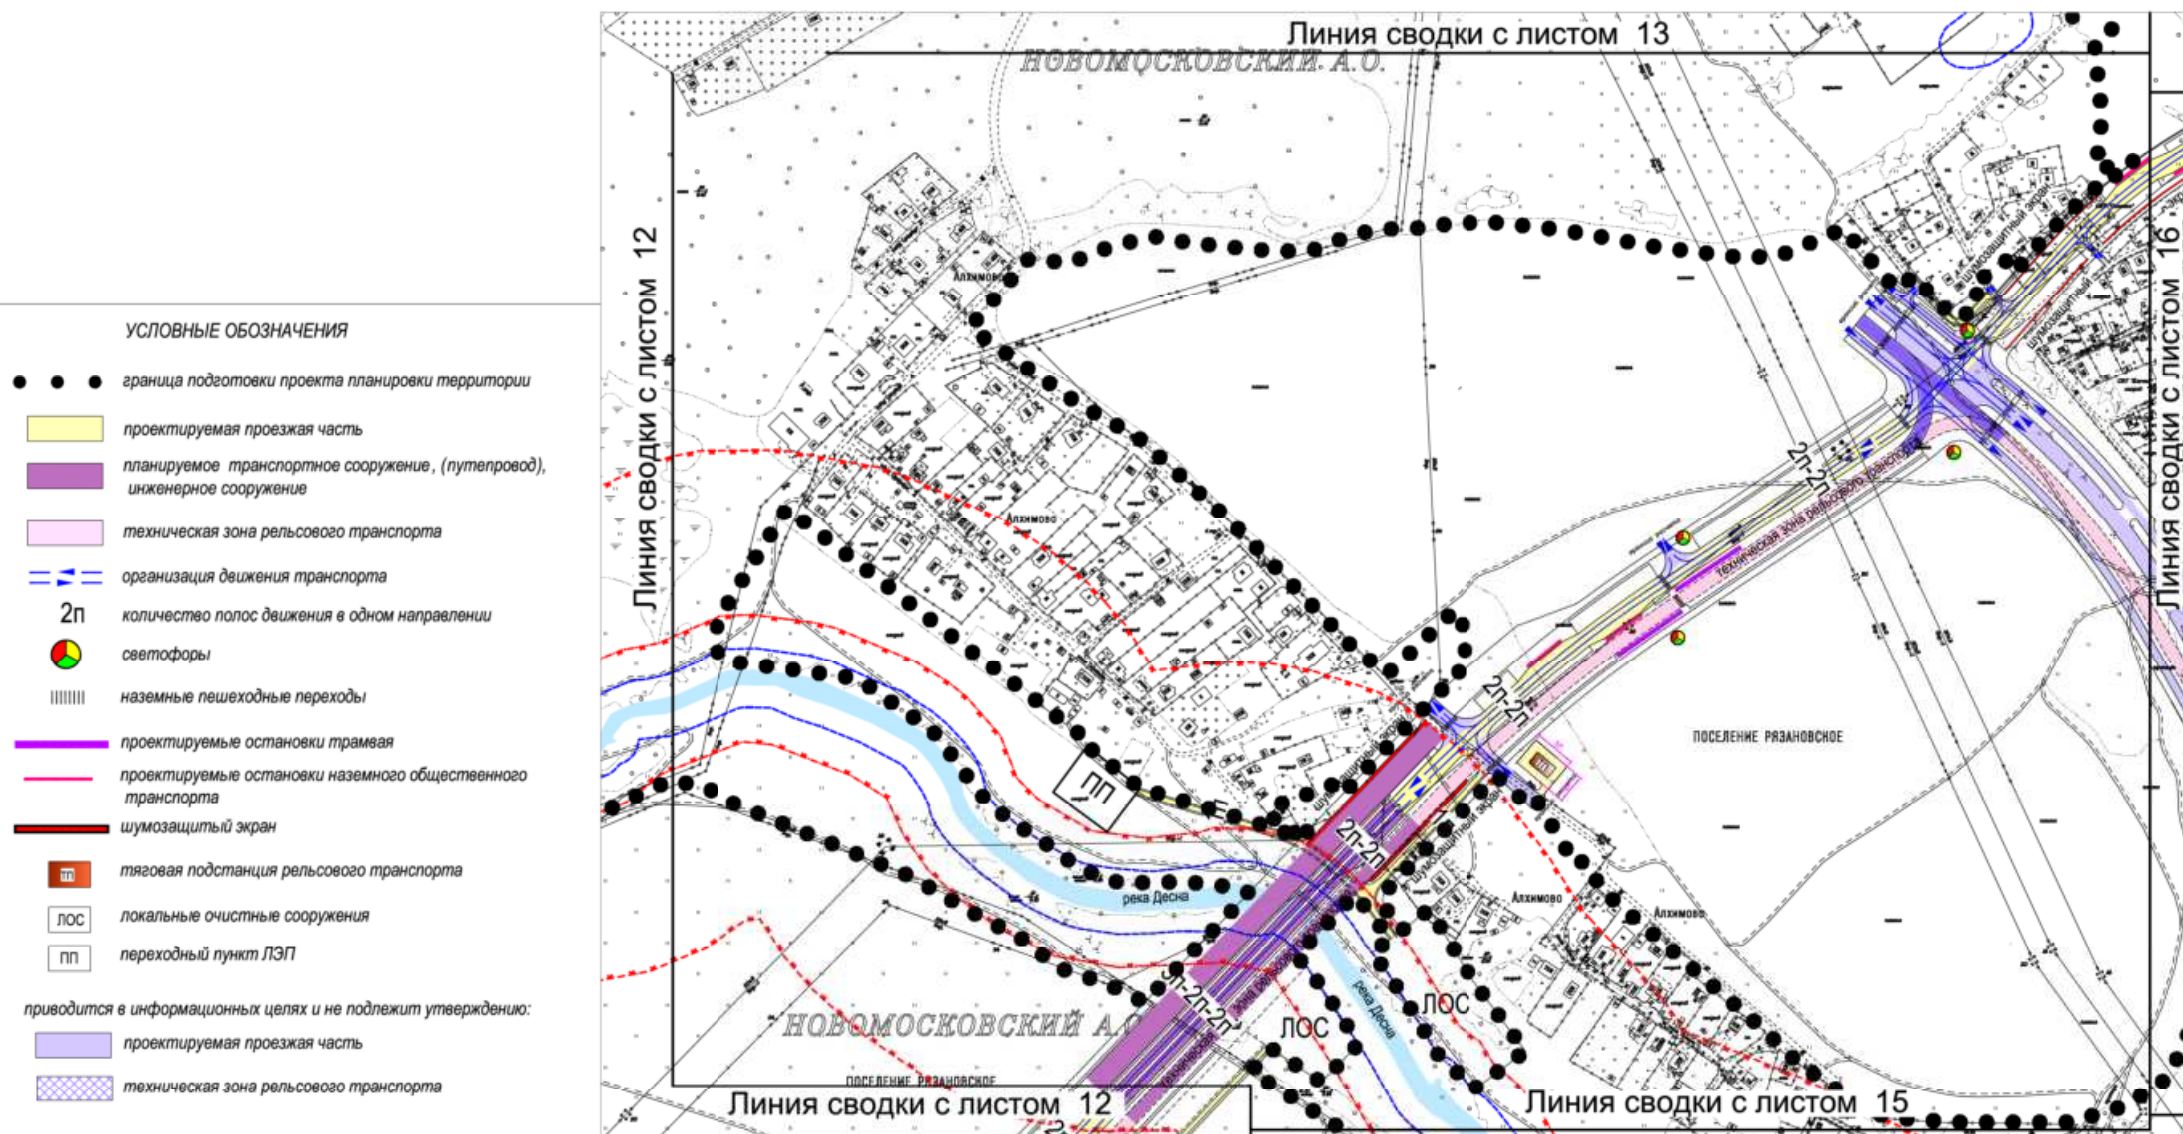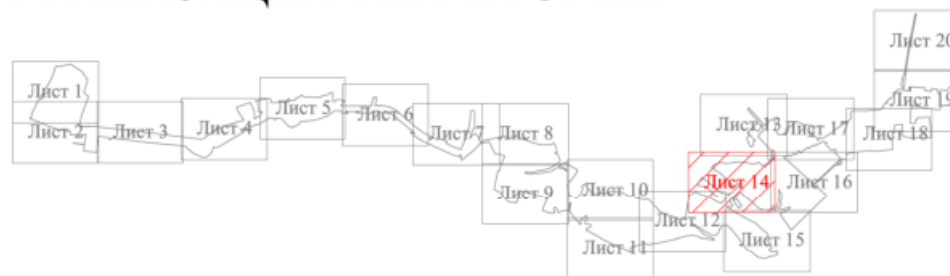

Поселение Рязановское города Москвы

Разработано в М 1:2000

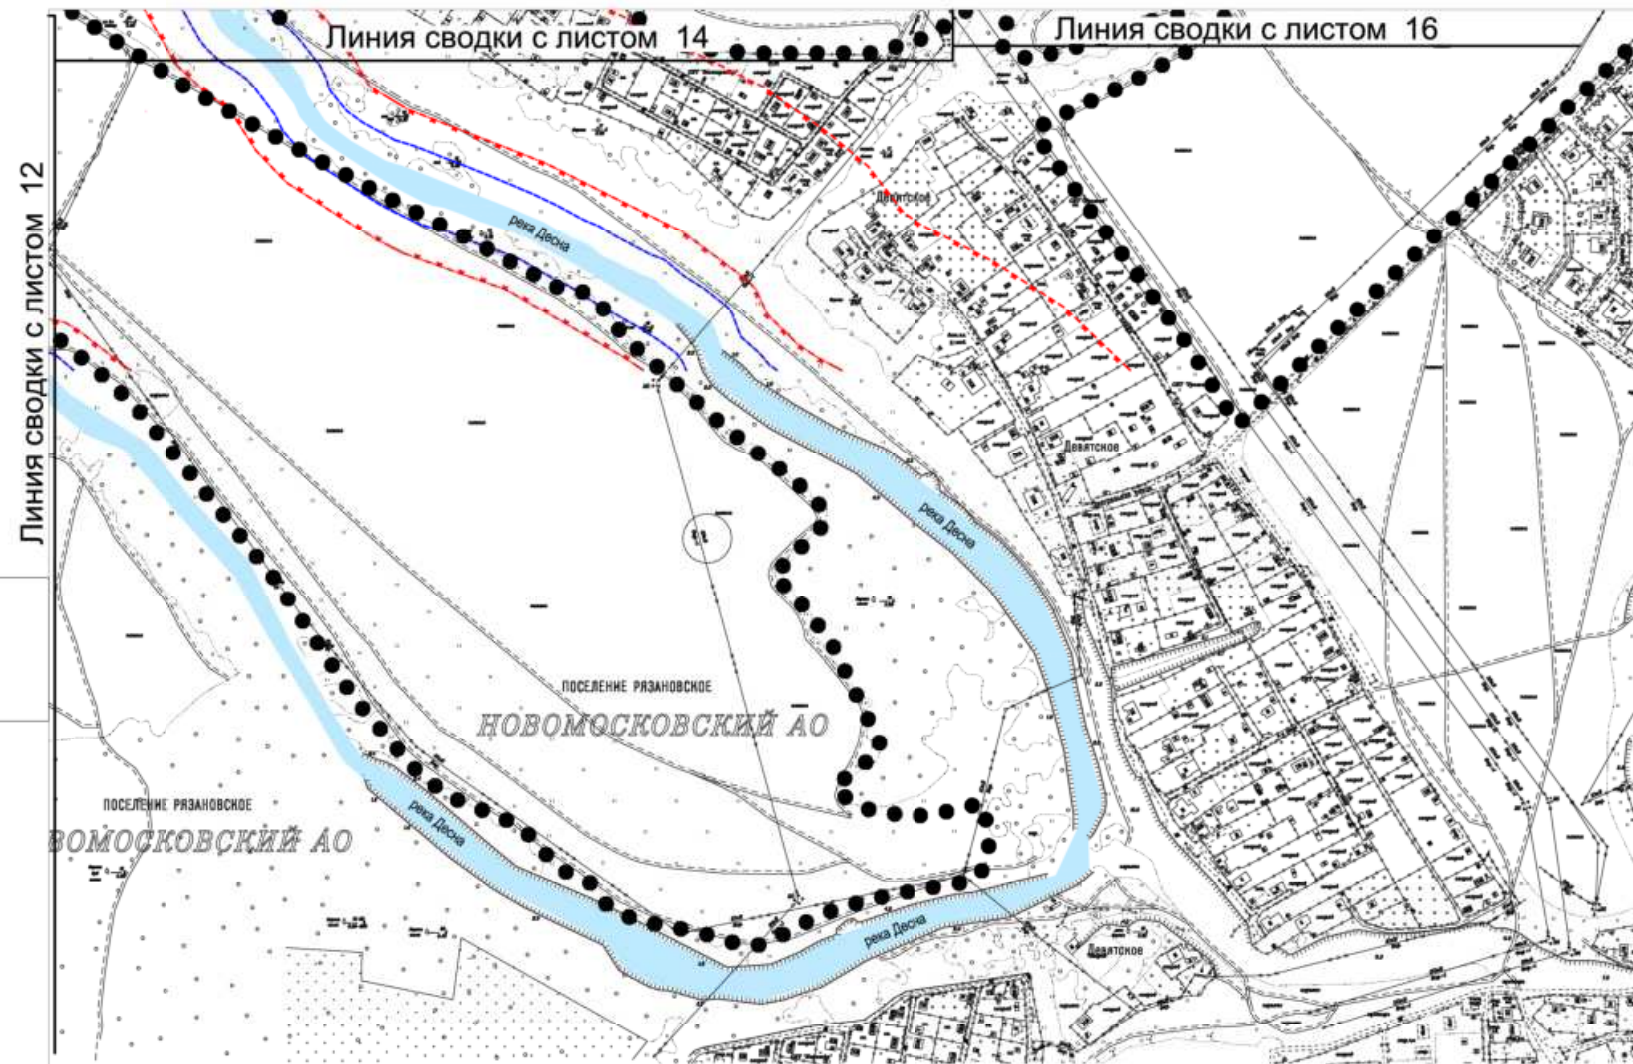
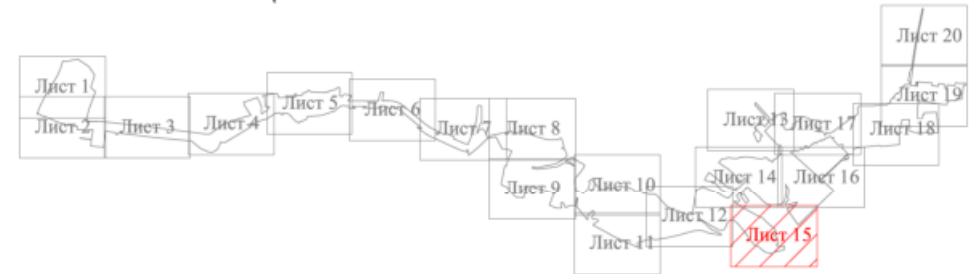


ПЛАН "ФУНКЦИОНАЛЬНО-ПЛАНИРОВОЧНАЯ ОРГАНИЗАЦИЯ ТЕРРИТОРИИ"

Лист 16


Поселение Рязановское города Москвы

Разработано в М 1:2000

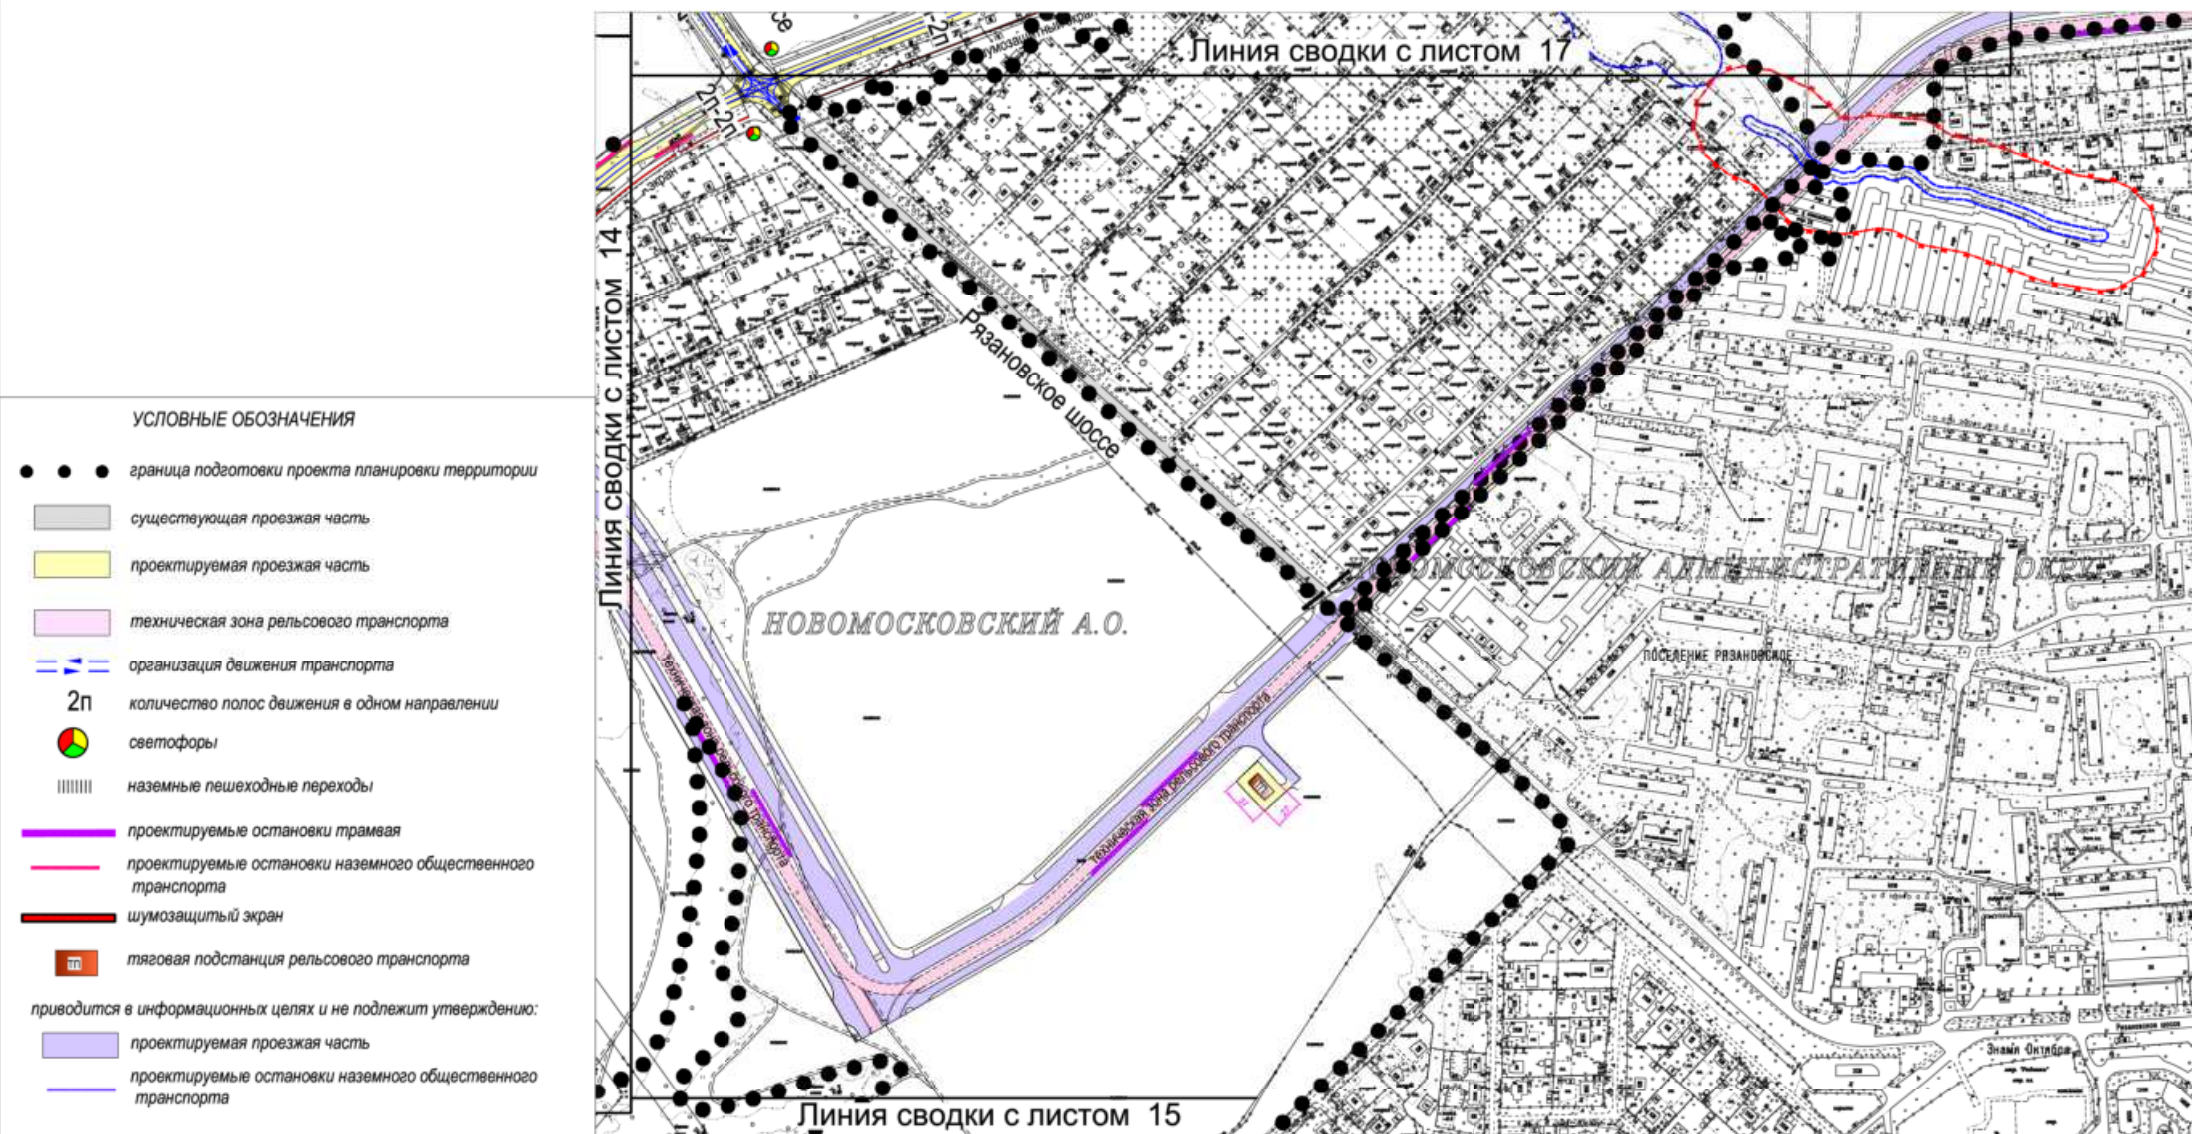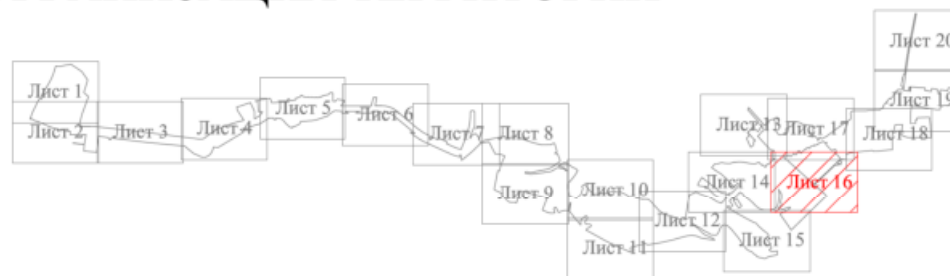


Поселение Воскресенское города Москвы
Поселение Рязановское города Москвы

Разработано в М 1:2000

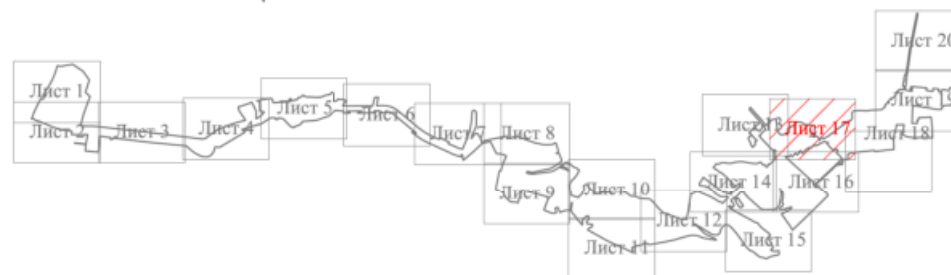

Поселение Воскресенское города Москвы
Поселение Рязановское города Москвы
г.о.Щербинка города Москвы

Лист 1 Лист 2 Лист 3 Лист 4 Лист 5 Лист 6 Лист 7 Лист 8 Лист 9 Лист 10 Лист 11 Лист 12 Лист 13 Лист 14 Лист 15 Лист 16 Лист 17 Лист 18 Лист 19 Лист 20

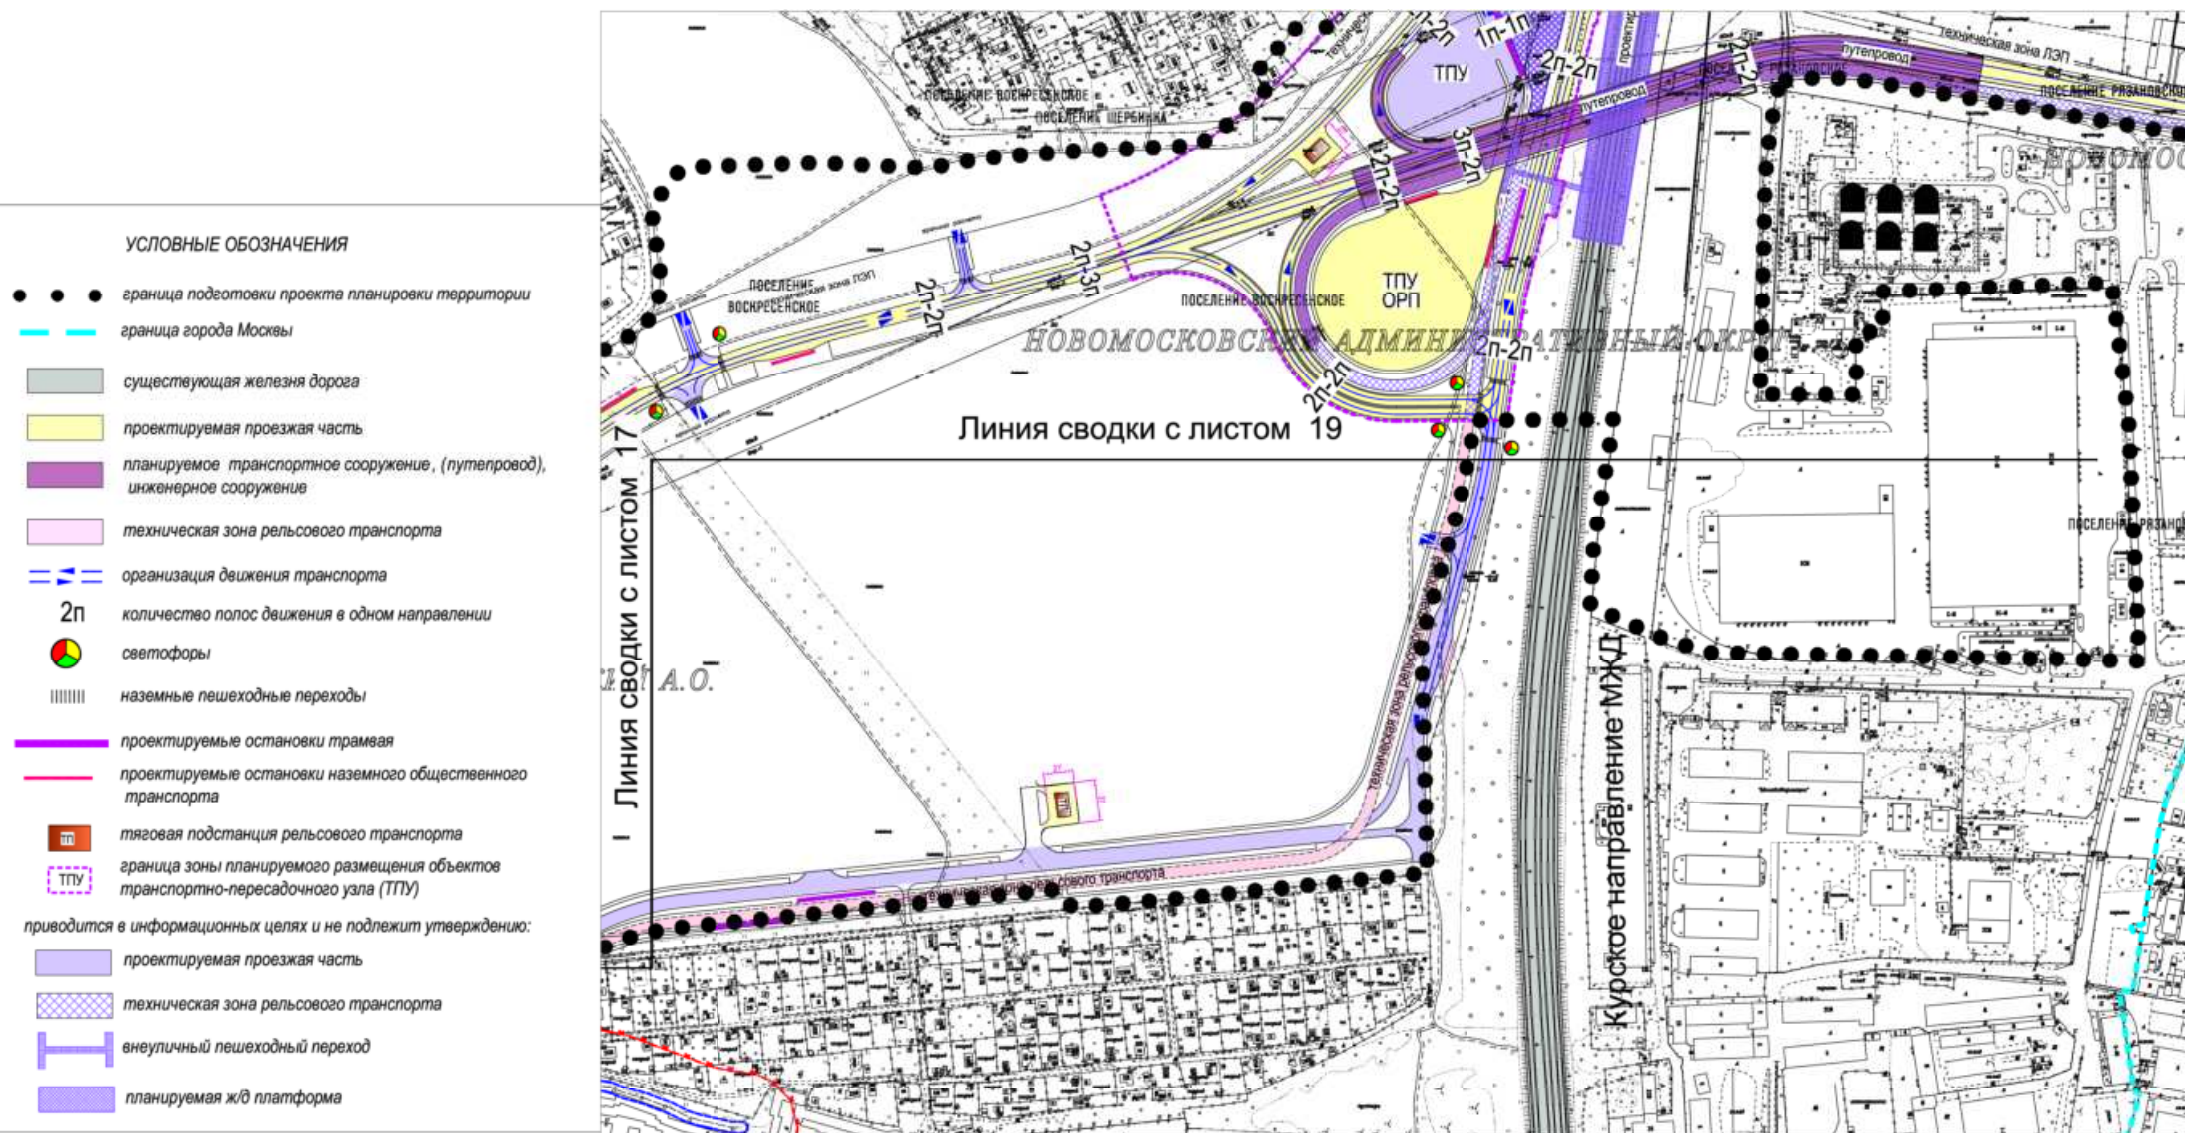


ПЛАН "ФУНКЦИОНАЛЬНО-ПЛАНИРОВОЧНАЯ ОРГАНИЗАЦИЯ ТЕРРИТОРИИ"


Лист 19

Поселение Воскресенское города Москвы
Поселение Рязановское города Москвы
г.о. Щербинка города Москвы

Разработано в М 1:2000


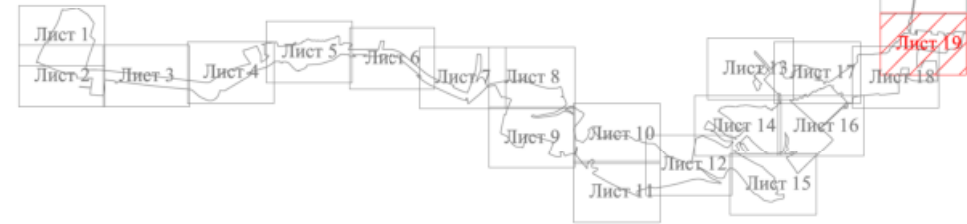


- УСЛОВНЫЕ ОБОЗНАЧЕНИЯ**
- ● ● граница подготовки проекта планировки территории
 - граница города Москвы
 - существующая железная дорога
 - существующая проезжая часть
 - проектируемая проезжая часть
 - планируемое транспортное сооружение, (путепровод), инженерное сооружение
 - техническая зона рельсового транспорта
 - организация движения транспорта
 - 2п количество полос движения в одном направлении
 - светофоры
 - ||||| наземные пешеходные переходы
 - проектируемые остановки трамвая
 - проектируемые остановки наземного общественного транспорта
 - тяговая подстанция рельсового транспорта
 - ЛОС локальные очистные сооружения
 - ПП переходный пункт ЛЭП
 - ТПУ граница зоны планируемого размещения объектов транспортно-пересадочного узла (ТПУ)
- приводится в информационных целях и не подлежит утверждению:
- проектируемая проезжая часть
 - техническая зона рельсового транспорта
 - внеуличный пешеходный переход
 - планируемая ж/д платформа

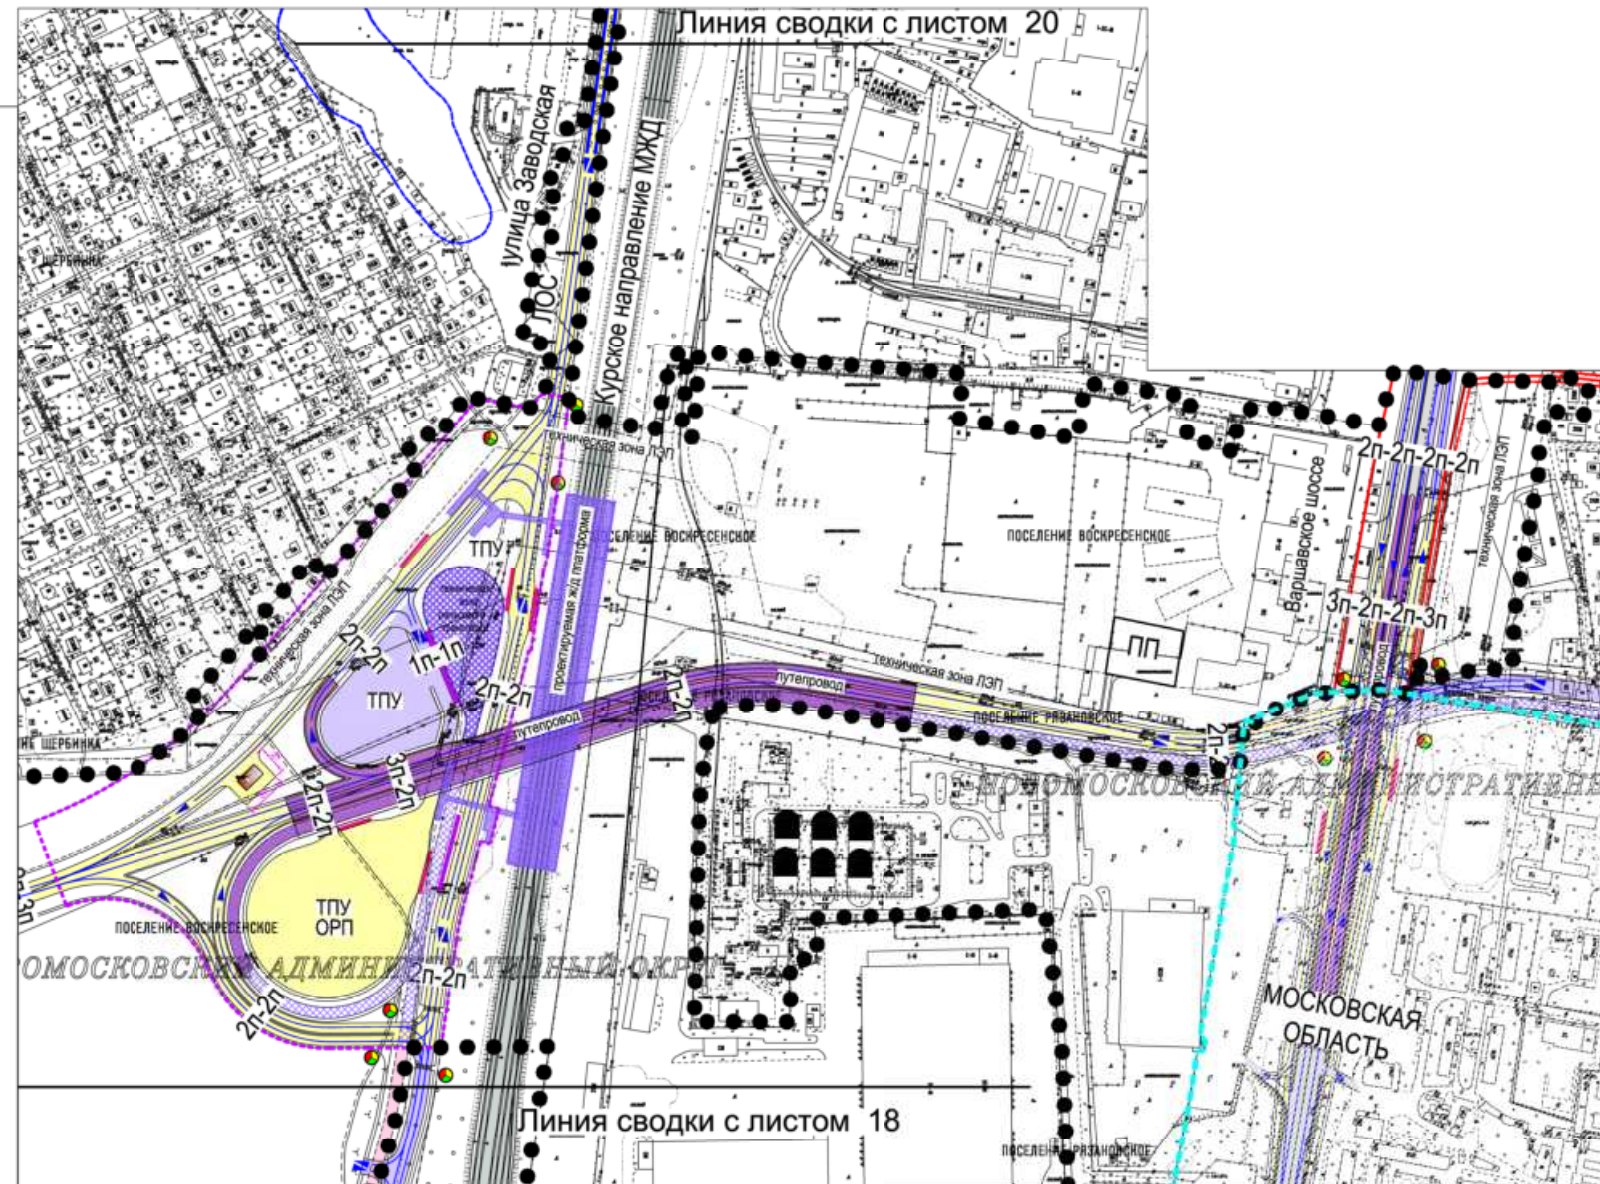

г.о. Щербинка города Москвы

Разработано в М 1:2000

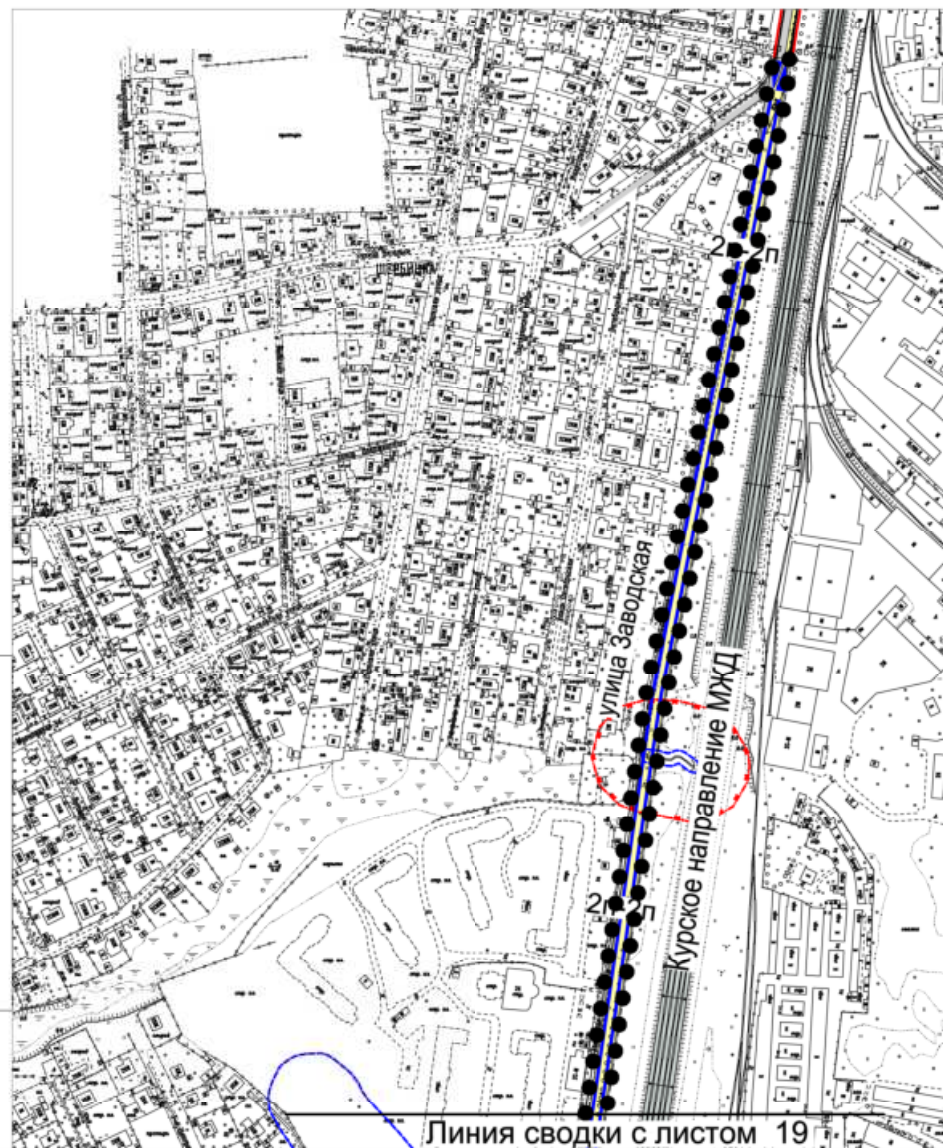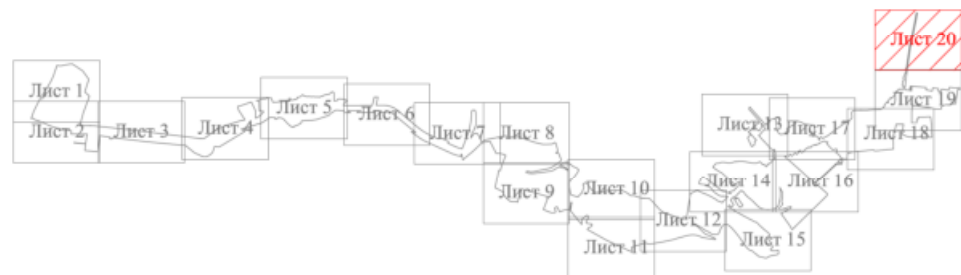

УСЛОВНЫЕ ОБОЗНАЧЕНИЯ:



-  граница подготовки проекта планировки территории
 существующая железная дорога
 существующая проезжая часть
 планируемая проезжая часть
 организация движения транспорта
 количеством полос движения в одном направлении

ПЛАН "ГРАНИЦЫ ЗОН ПЛАНИРУЕМОГО РАЗМЕЩЕНИЯ ОБЪЕКТОВ"

Лист 1

Поселение Десёновское города Москвы
г.о. Троицк города Москвы

Разработано в М 1:2000

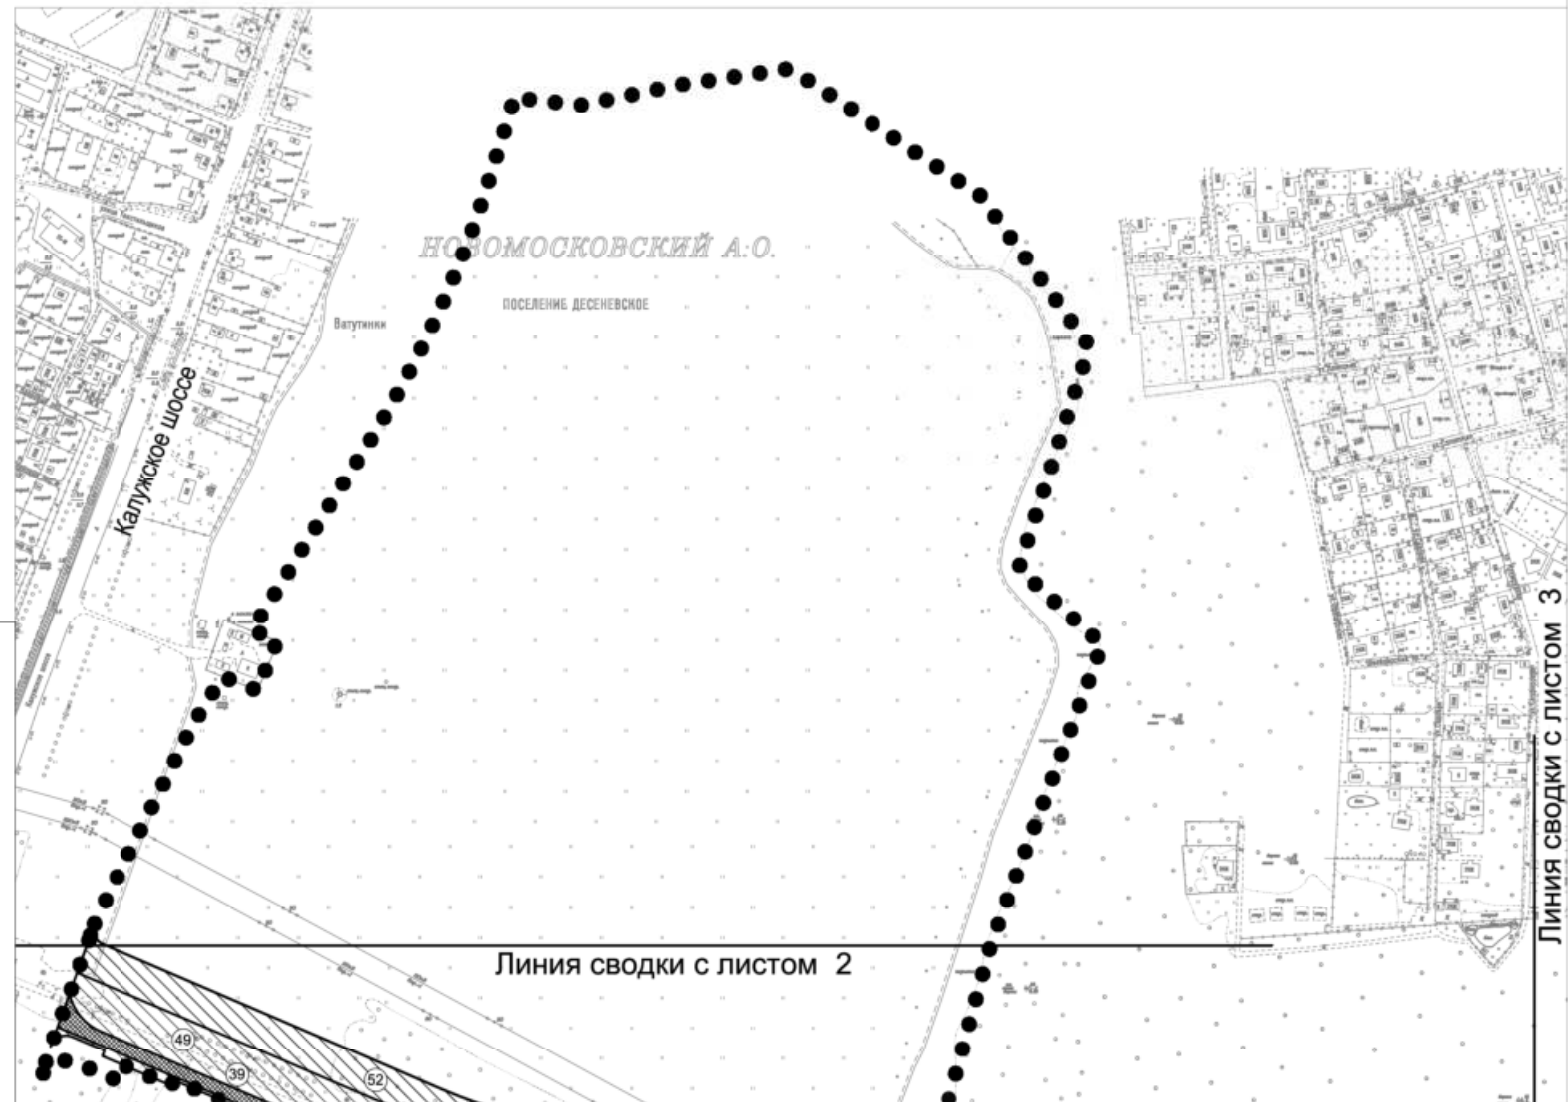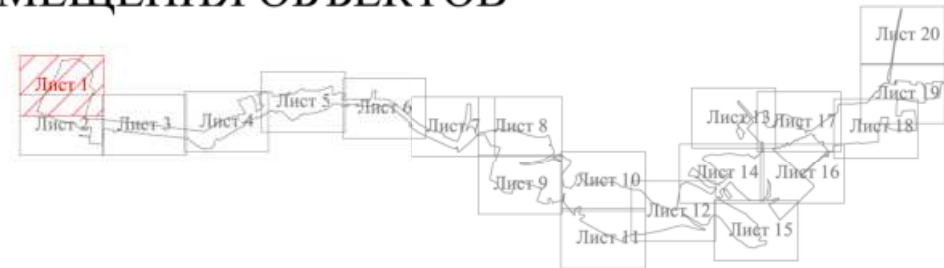

УСЛОВНЫЕ ОБОЗНАЧЕНИЯ

- ● ● ● граница подготовки проекта планировки территории
- границы зон планируемого размещения объектов капитального строительства

Зоны планируемого размещения (строительства, реконструкции) объектов капитального строительства улично-дорожной сети, в том числе:

 зоны планируемого размещения наземных сооружений

 зоны планируемого размещения линии трамвая



① номер зоны (объекта) планируемого размещения объектов капитального строительства

ПЛАН "ГРАНИЦЫ ЗОН ПЛАНИРУЕМОГО РАЗМЕЩЕНИЯ ОБЪЕКТОВ"

Лист 2

Поселение Десёновское города Москвы

Разработано в М 1:2000

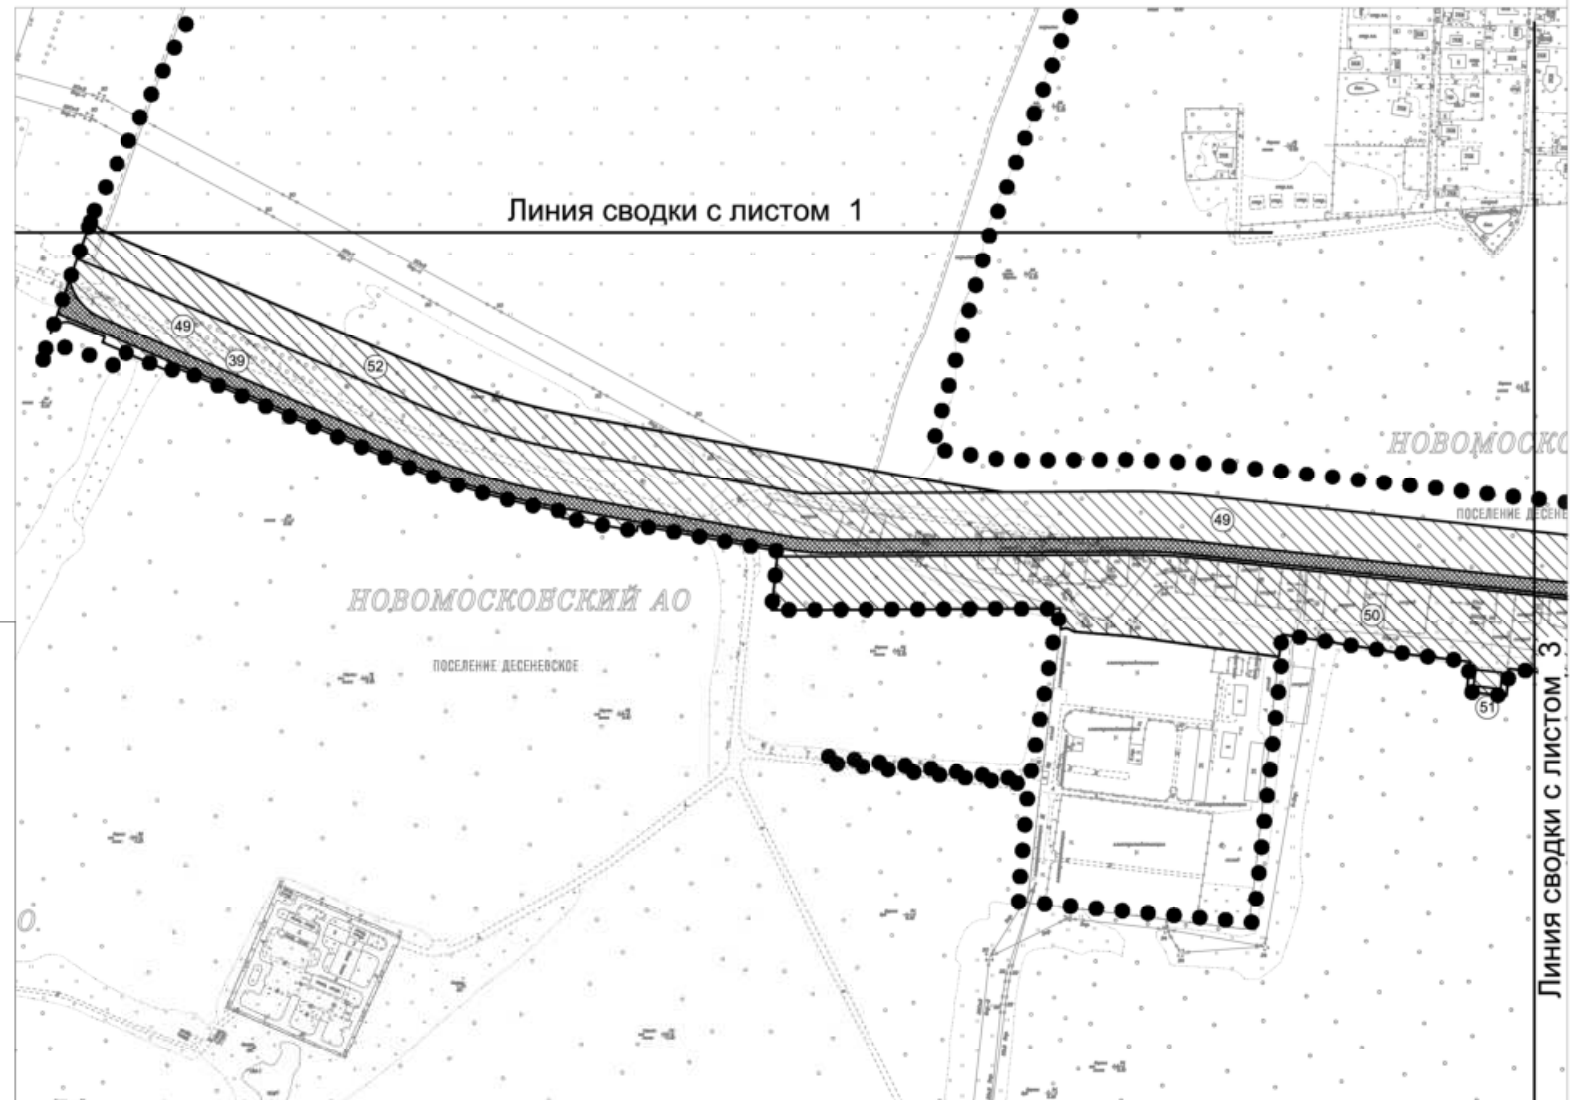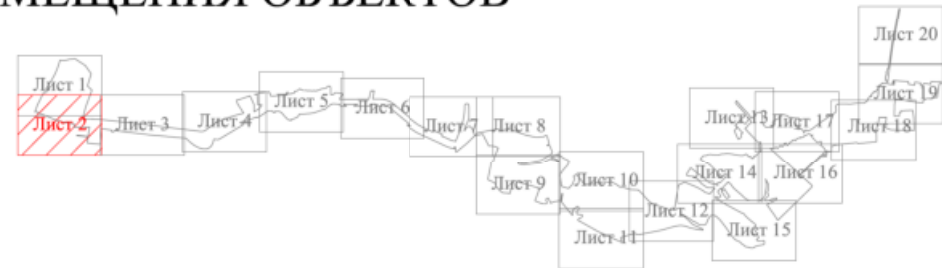

УСЛОВНЫЕ ОБОЗНАЧЕНИЯ

- • • • граница подготовки проекта планировки территории
- границы зон планируемого размещения объектов капитального строительства

Зоны планируемого размещения (строительства, реконструкции) объектов капитального строительства улично-дорожной сети, в том числе:

 зоны планируемого размещения наземных сооружений

 зоны планируемого размещения линии трамвая

① номер зоны (объекта) планируемого размещения объектов капитального строительства


Линия сводки с листом 3

ПЛАН "ГРАНИЦЫ ЗОН ПЛАНИРУЕМОГО РАЗМЕЩЕНИЯ ОБЪЕКТОВ"

Лист 3

Поселение Десёновское города Москвы

Разработано в М 1:2000

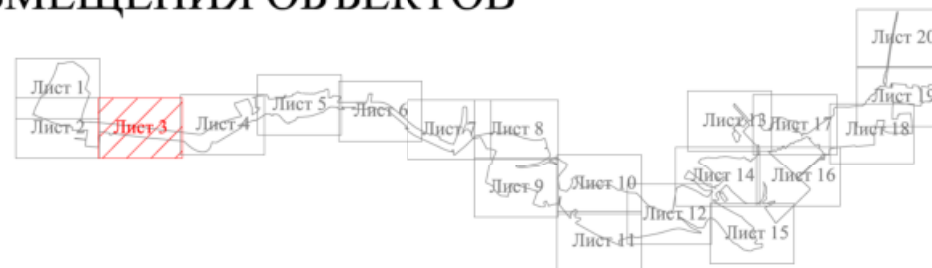

УСЛОВНЫЕ ОБОЗНАЧЕНИЯ

- • • • граница подготовки проекта планировки территории
- границы зон планируемого размещения объектов капитального строительства

Зоны планируемого размещения (строительства, реконструкции) объектов капитального строительства улично-дорожной сети, в том числе:

 зоны планируемого размещения наземных сооружений

 зоны планируемого размещения линии трамвая



① номер зоны (объекта) планируемого размещения объектов капитального строительства

ПЛАН "ГРАНИЦЫ ЗОН ПЛАНИРУЕМОГО РАЗМЕЩЕНИЯ ОБЪЕКТОВ"

Лист 4

Поселение Десёновское города Москвы

Разработано в М 1:2000

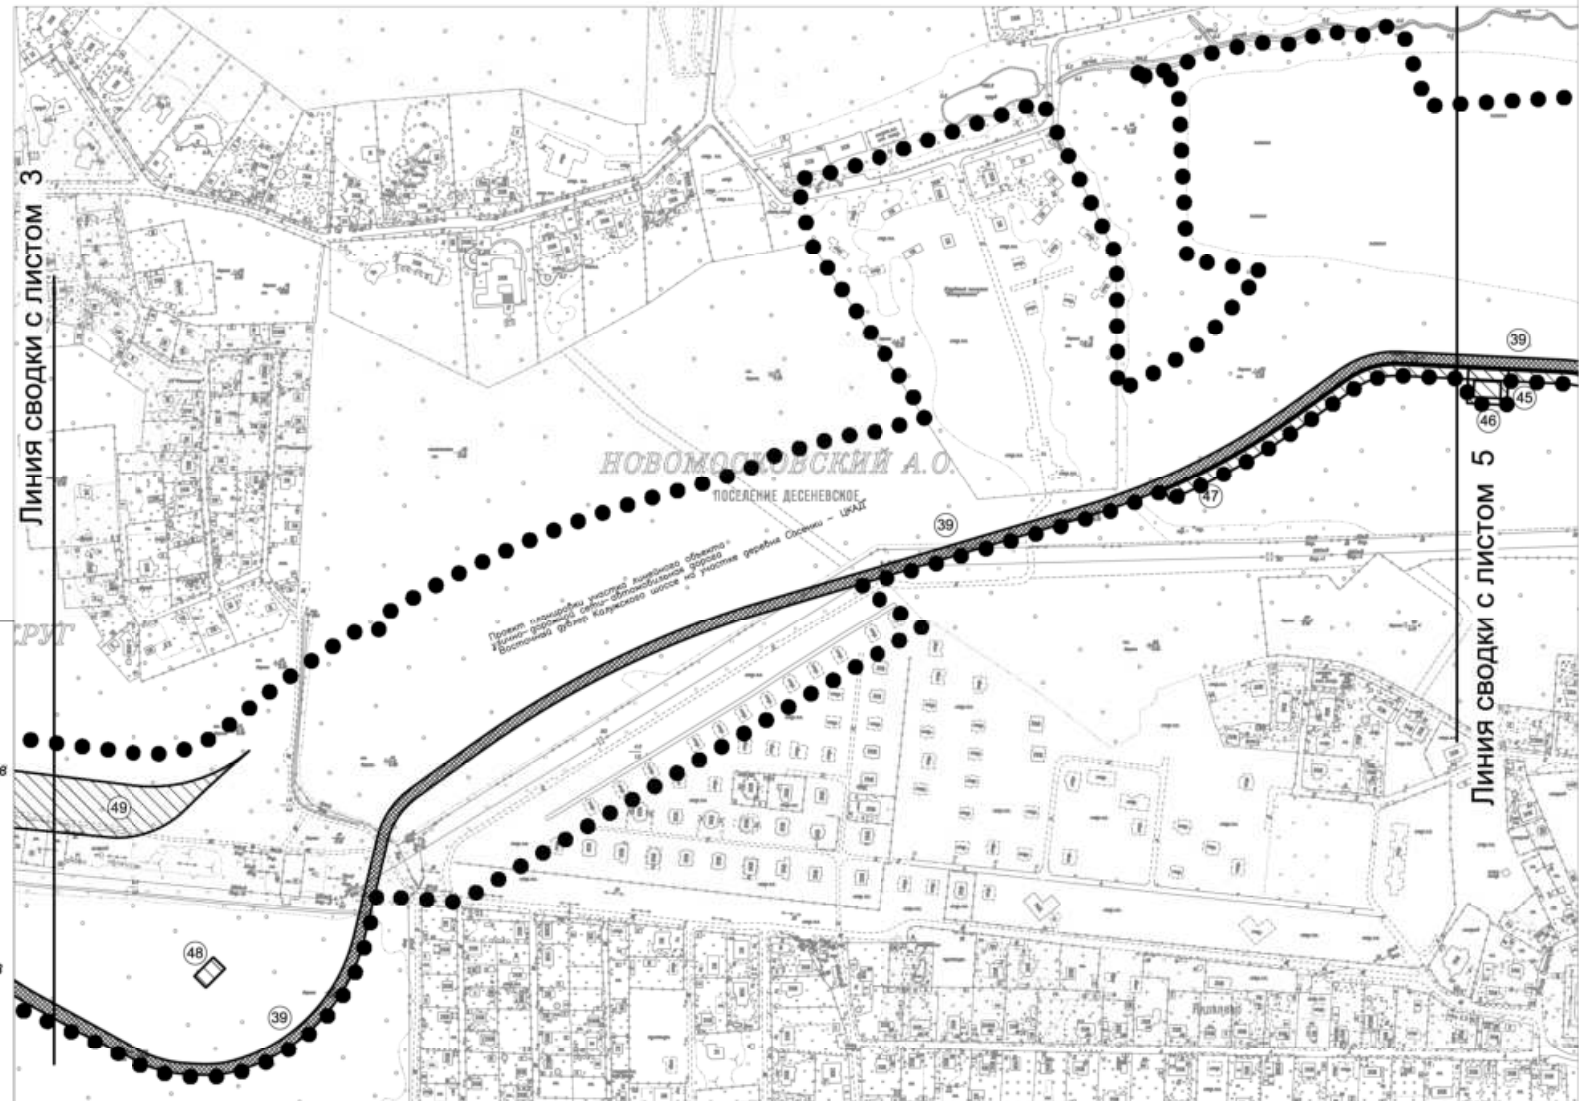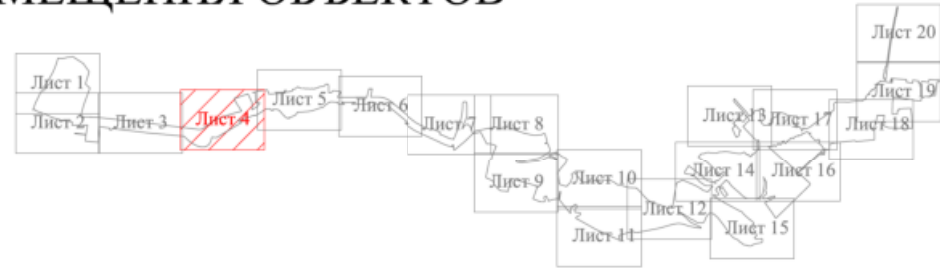

УСЛОВНЫЕ ОБОЗНАЧЕНИЯ

- • • • • граница подготовки проекта планировки территории
- границы зон планируемого размещения объектов капитального строительства

Зоны планируемого размещения (строительства, реконструкции) объектов капитального строительства улично-дорожной сети, в том числе:

 зоны планируемого размещения наземных сооружений

 зоны планируемого размещения линии трамвая



① номер зоны (объекта) планируемого размещения объектов капитального строительства

ПЛАН "ГРАНИЦЫ ЗОН ПЛАНИРУЕМОГО РАЗМЕЩЕНИЯ ОБЪЕКТОВ"

Лист 5

Поселение Десёновское города Москвы

Разработано в М 1:2000

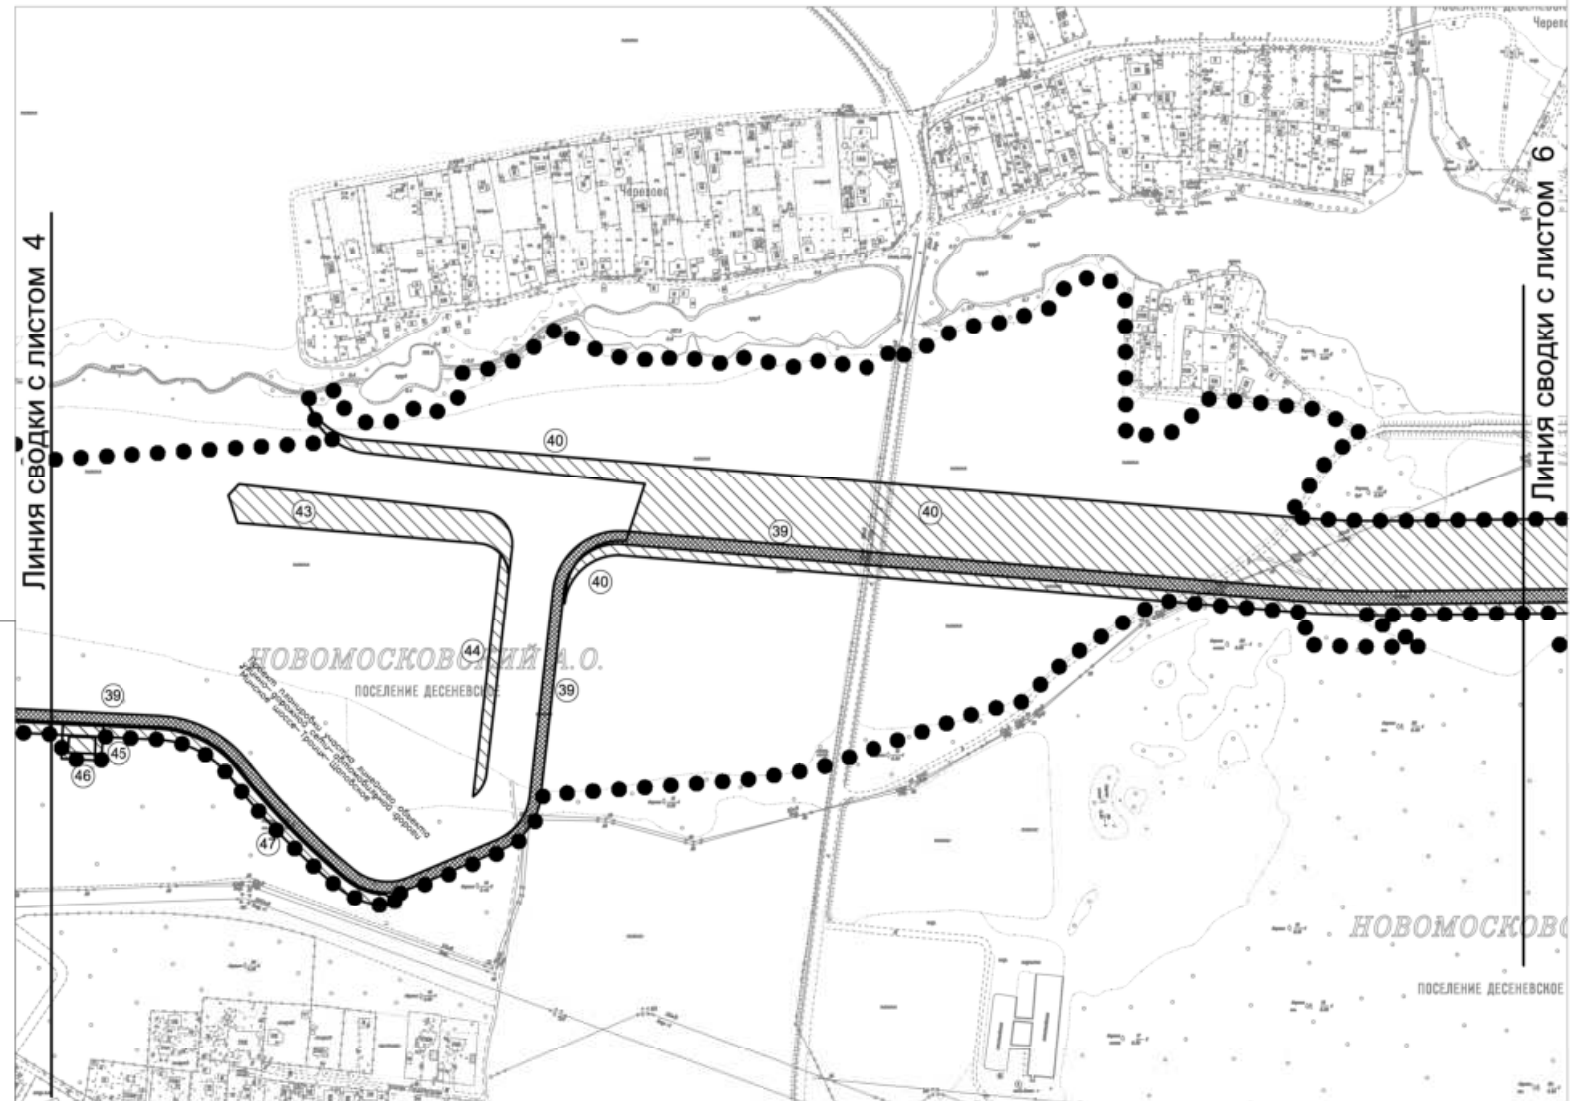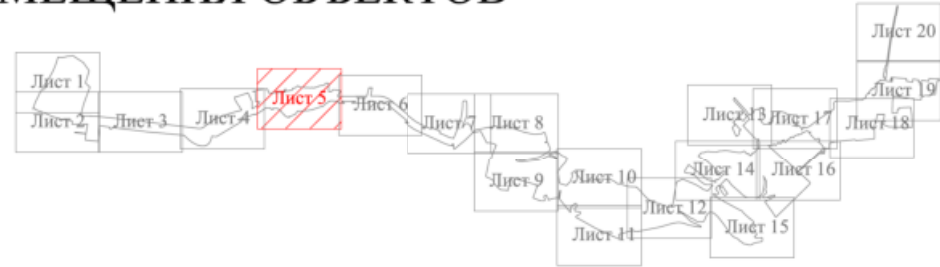

УСЛОВНЫЕ ОБОЗНАЧЕНИЯ

- ● ● ● граница подготовки проекта планировки территории
- границы зон планируемого размещения объектов капитального строительства

Зоны планируемого размещения (строительства, реконструкции) объектов капитального строительства улично-дорожной сети, в том числе:

 зоны планируемого размещения наземных сооружений

 зоны планируемого размещения линии трамвая



① номер зоны (объекта) планируемого размещения объектов капитального строительства

ПЛАН "ГРАНИЦЫ ЗОН ПЛАНИРУЕМОГО РАЗМЕЩЕНИЯ ОБЪЕКТОВ"

Лист 6

Поселение Десёновское города Москвы

Разработано в М 1:2000

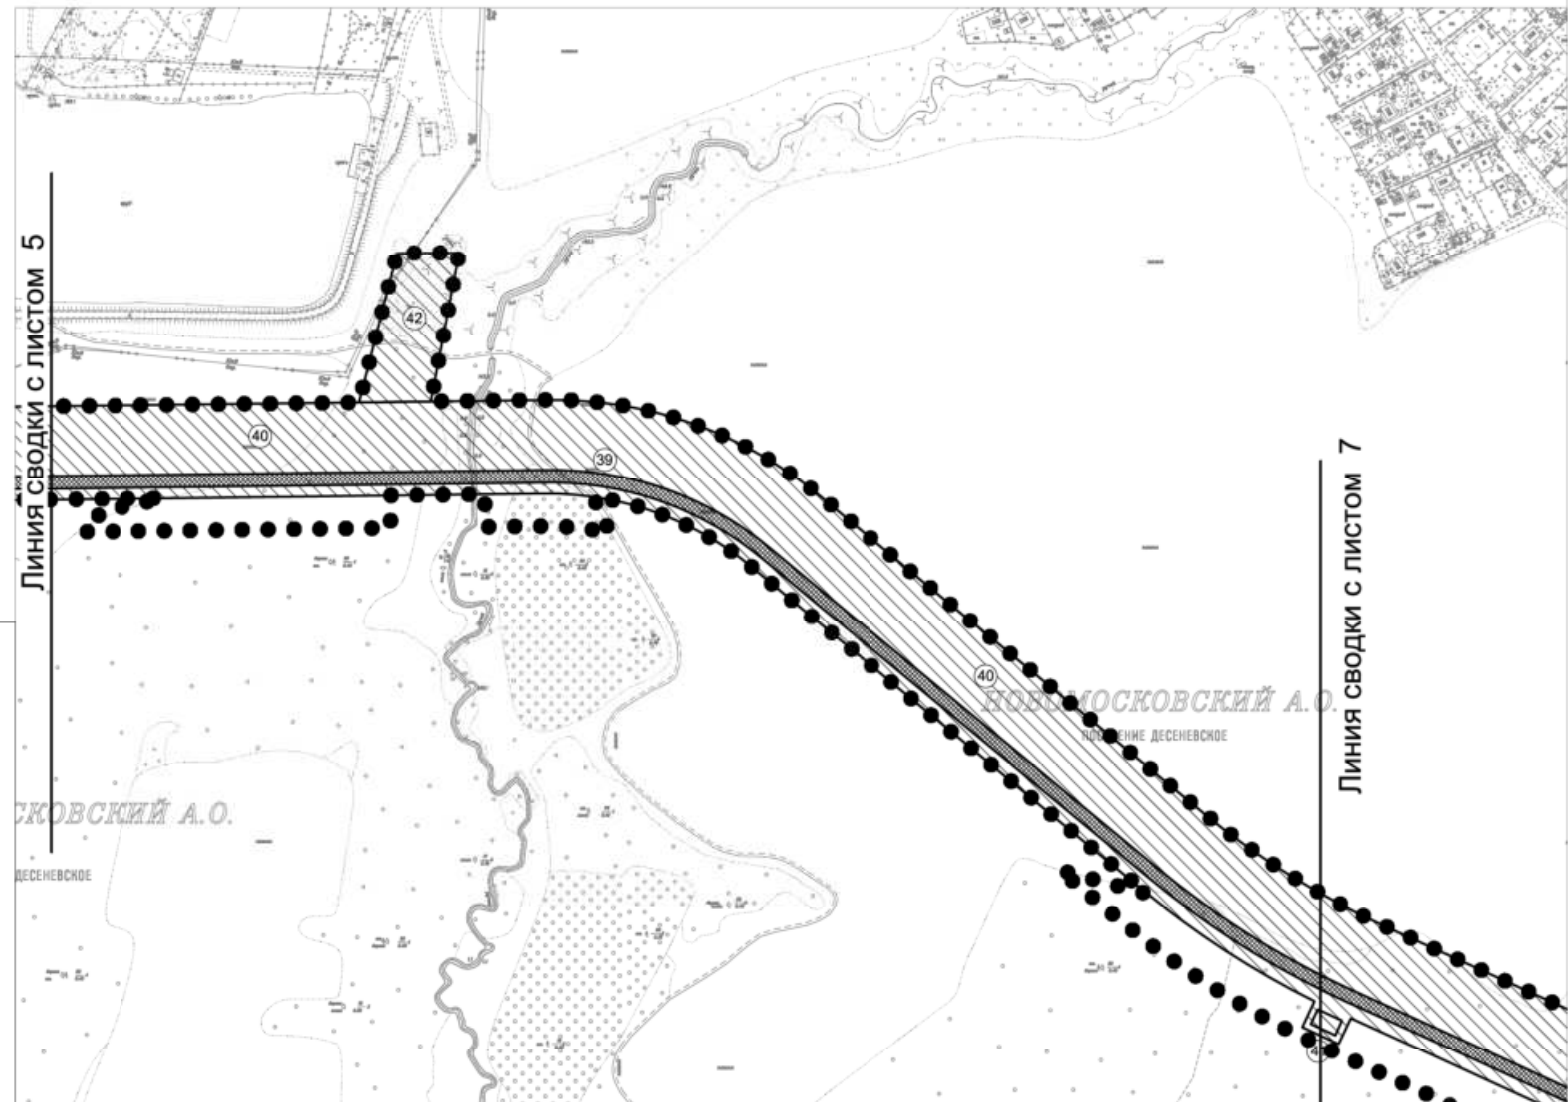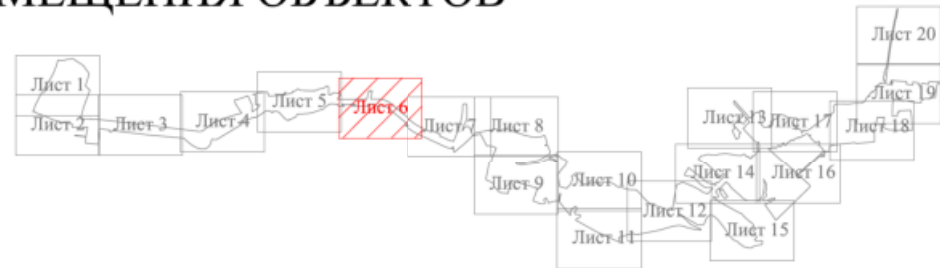

УСЛОВНЫЕ ОБОЗНАЧЕНИЯ

- ● ● ● граница подготовки проекта планировки территории
- границы зон планируемого размещения объектов капитального строительства

Зоны планируемого размещения (строительства, реконструкции) объектов капитального строительства улично-дорожной сети, в том числе:

-  зоны планируемого размещения наземных сооружений
-  зоны планируемого размещения линии трамвая
- ① номер зоны (объекта) планируемого размещения объектов капитального строительства

ПЛАН "ГРАНИЦЫ ЗОН ПЛАНИРУЕМОГО РАЗМЕЩЕНИЯ ОБЪЕКТОВ"


Лист 7

Поселение Рязановское города Москвы
Поселение Десёновское города Москвы

Разработано в М 1:2000



- УСЛОВНЫЕ ОБОЗНАЧЕНИЯ**
- ● ● ● граница подготовки проекта планировки территории
 - граница города Москвы
 - границы зон планируемого размещения объектов капитального строительства
- Зоны планируемого размещения (строительства, реконструкции) объектов капитального строительства улично-дорожной сети, в том числе:
- зоны планируемого размещения наземных сооружений
 - зоны планируемого размещения линии трамвая
- ① номер зоны (объекта) планируемого размещения объектов капитального строительства


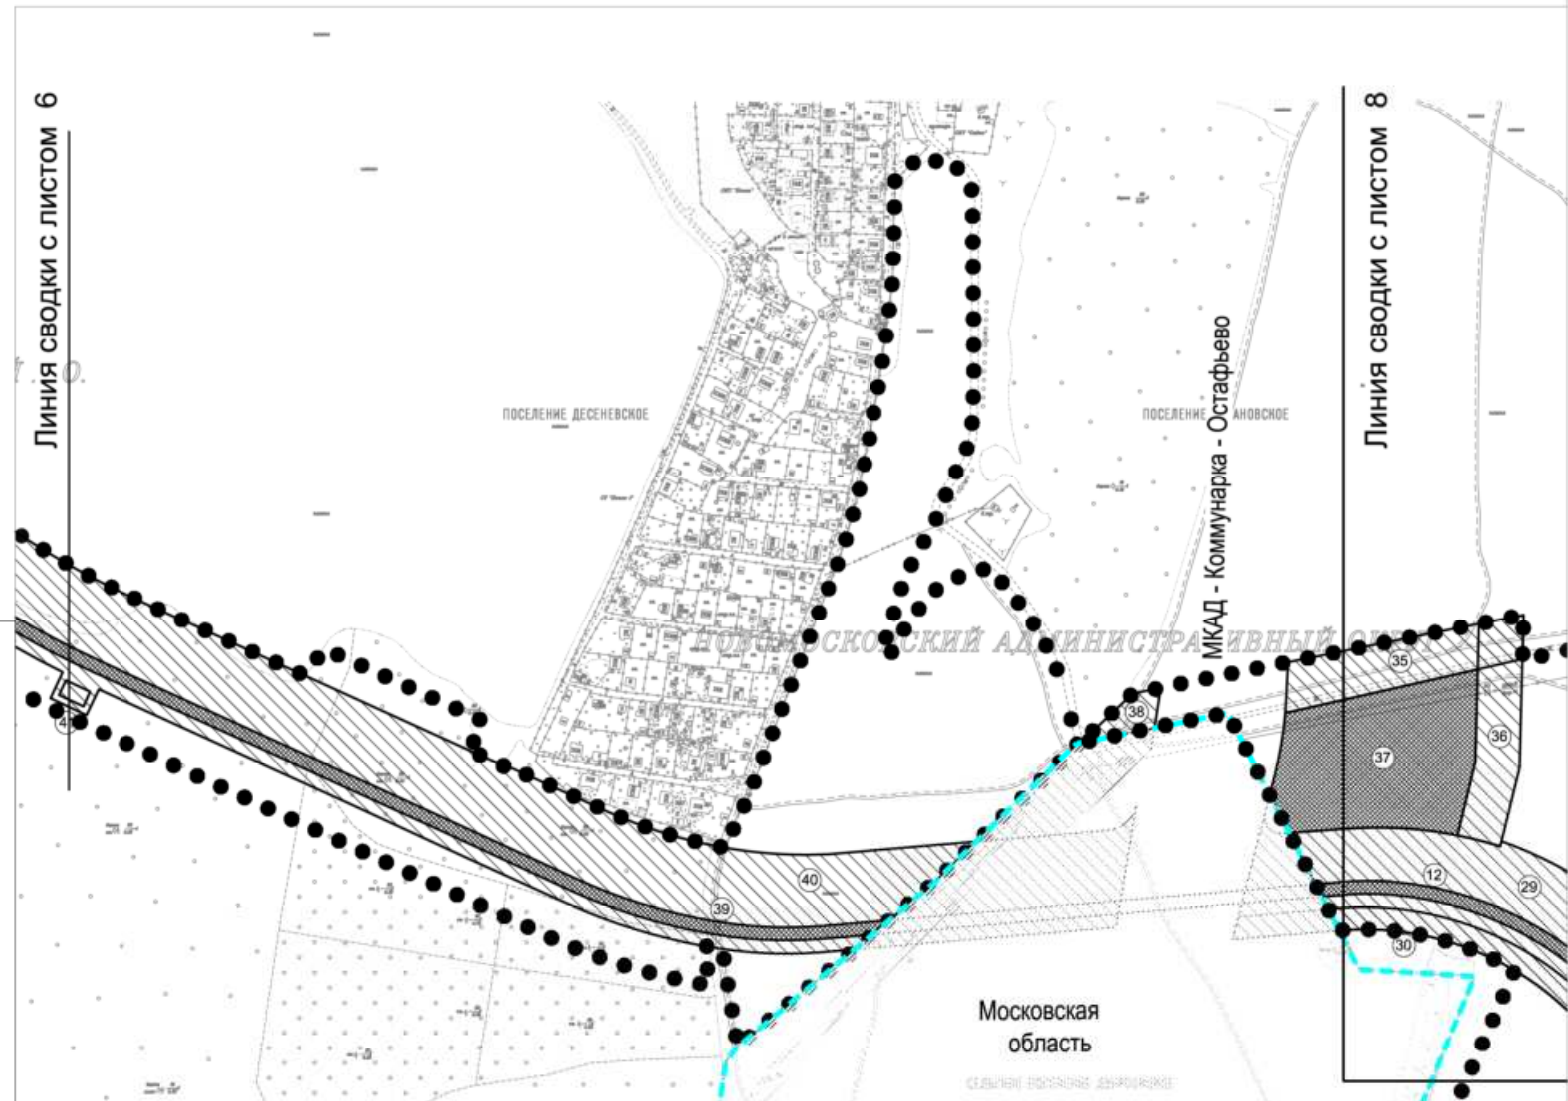


ПЛАН "ГРАНИЦЫ ЗОН ПЛАНИРУЕМОГО РАЗМЕЩЕНИЯ ОБЪЕКТОВ"

Лист 8

Поселение Рязановское города Москвы

Разработано в М 1:2000

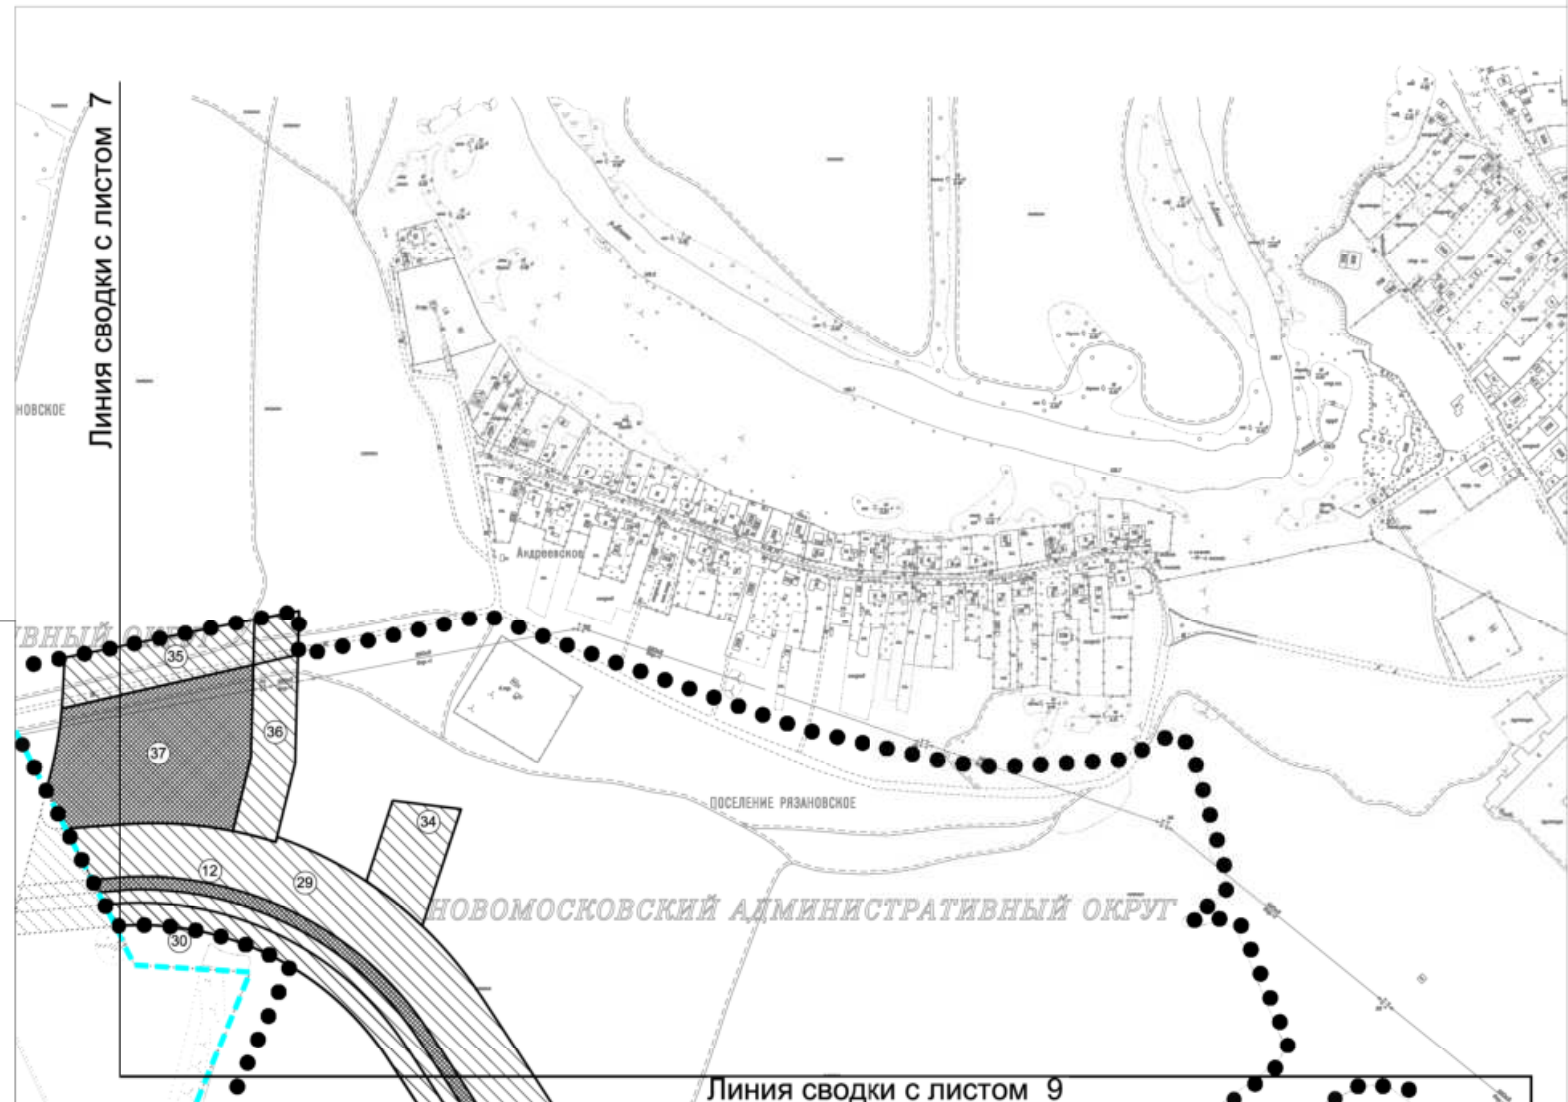
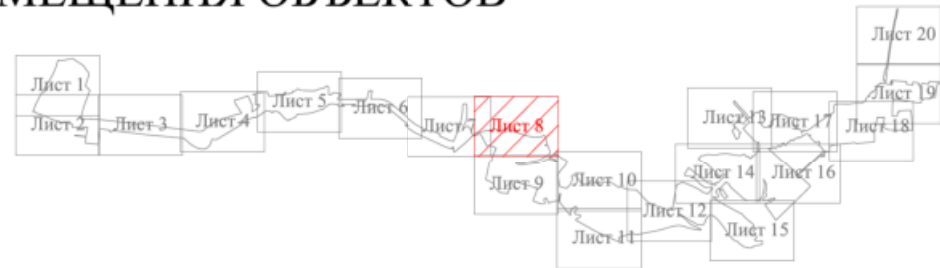


ПЛАН "ГРАНИЦЫ ЗОН ПЛАНИРУЕМОГО РАЗМЕЩЕНИЯ ОБЪЕКТОВ"

Лист 9

Поселение Рязановское города Москвы

Разработано в М 1:2000

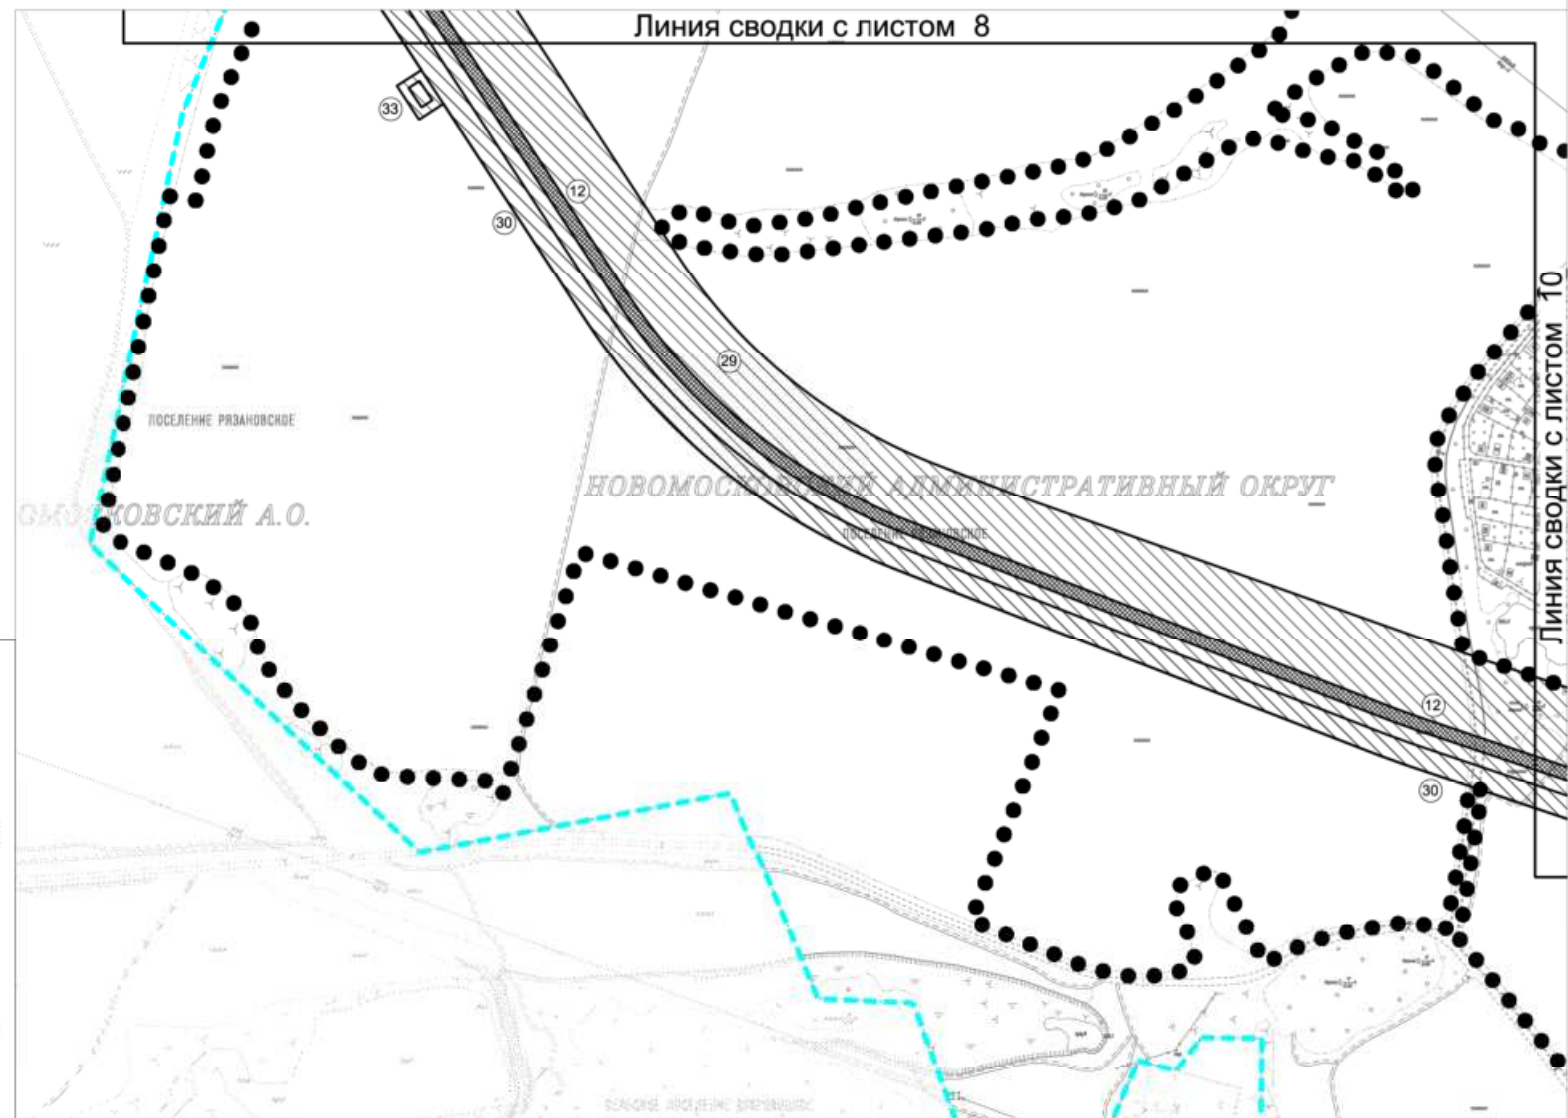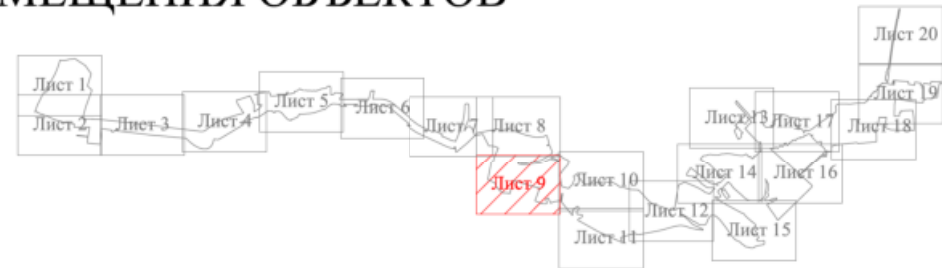

УСЛОВНЫЕ ОБОЗНАЧЕНИЯ



- ● ● ● граница подготовки проекта планировки территории
- граница города Москвы
- границы зон планируемого размещения объектов капитального строительства
- Зоны планируемого размещения (строительства, реконструкции) объектов капитального строительства улично-дорожной сети, в том числе:
- зоны планируемого размещения наземных сооружений
- зоны планируемого размещения линии трамвая
- ① номер зоны (объекта) планируемого размещения объектов капитального строительства

ПЛАН "ГРАНИЦЫ ЗОН ПЛАНИРУЕМОГО РАЗМЕЩЕНИЯ ОБЪЕКТОВ"

Лист 10

Поселение Рязановское города Москвы

Разработано в М 1:2000

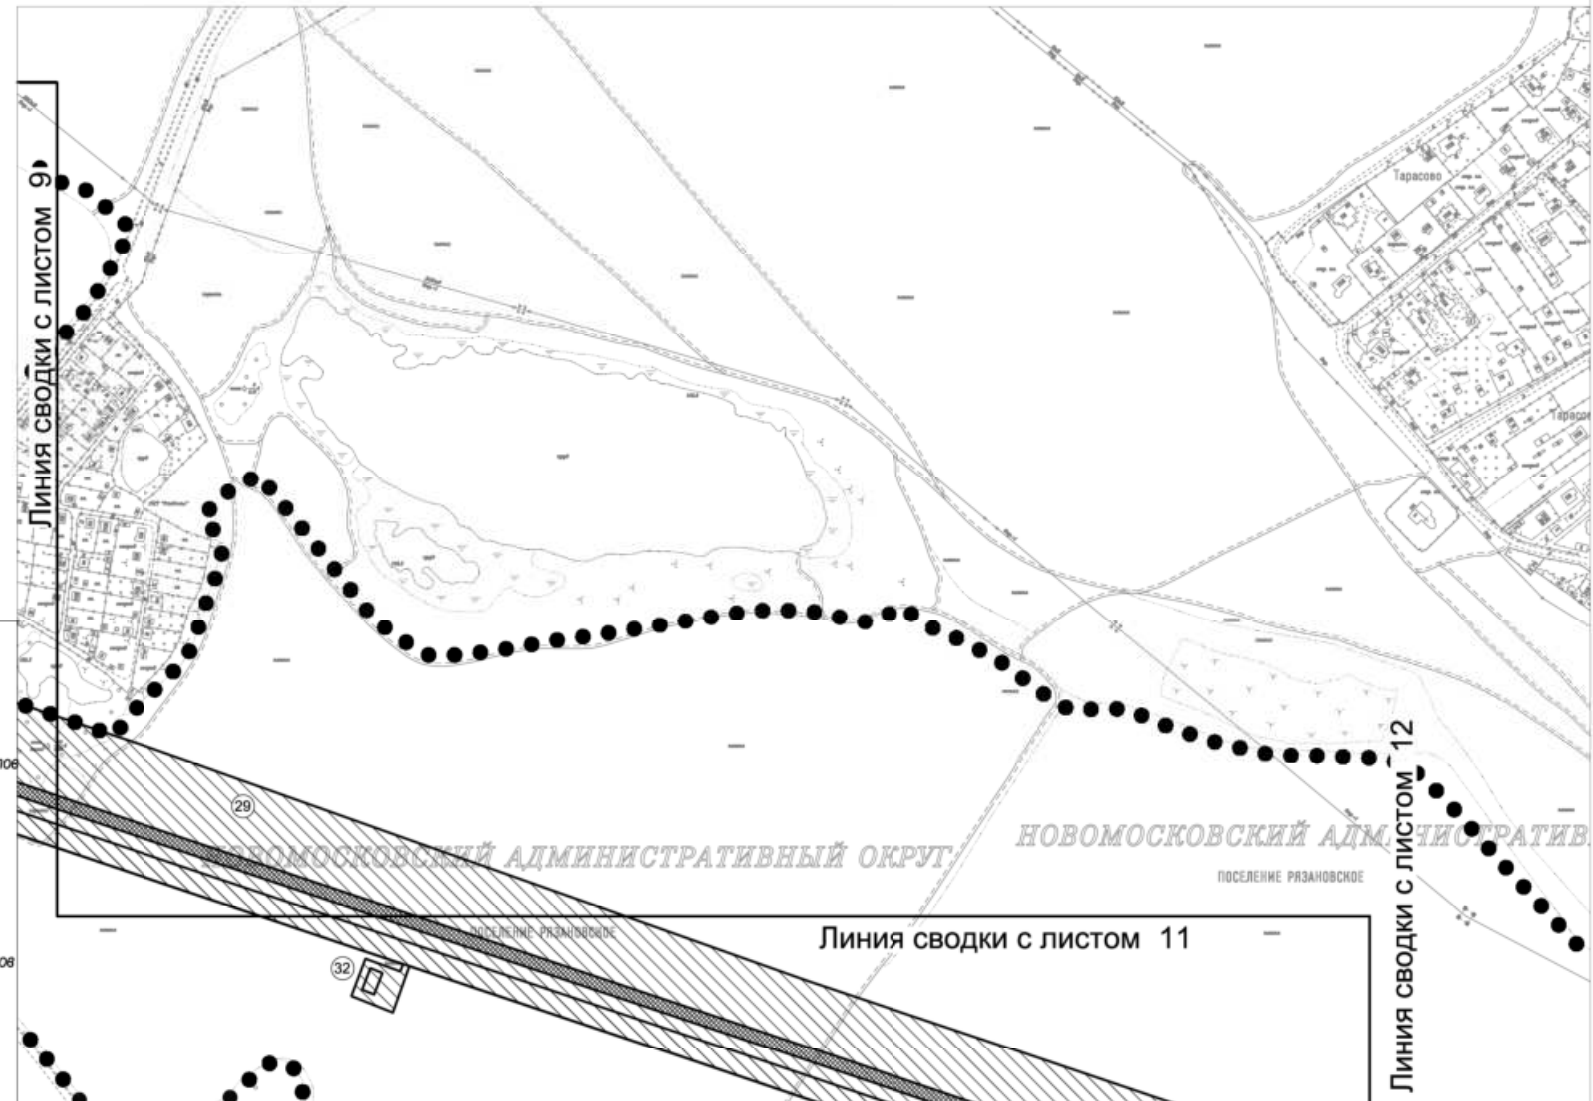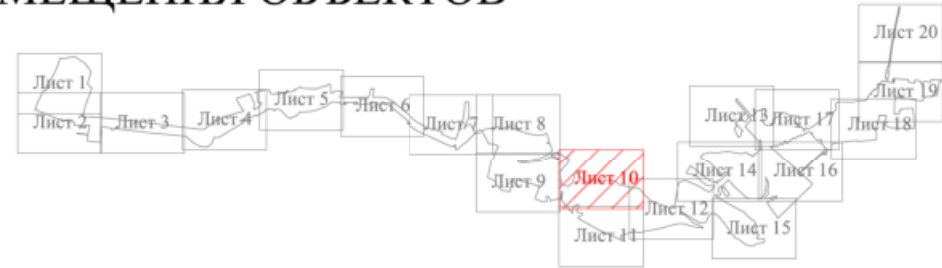

УСЛОВНЫЕ ОБОЗНАЧЕНИЯ

- • • • граница подготовки проекта планировки территории
- границы зон планируемого размещения объектов капитального строительства

Зоны планируемого размещения (строительства, реконструкции) объектов капитального строительства улично-дорожной сети, в том числе:

- зоны планируемого размещения наземных сооружений
- зоны планируемого размещения линии трамвая

① номер зоны (объекта) планируемого размещения объектов капитального строительства