
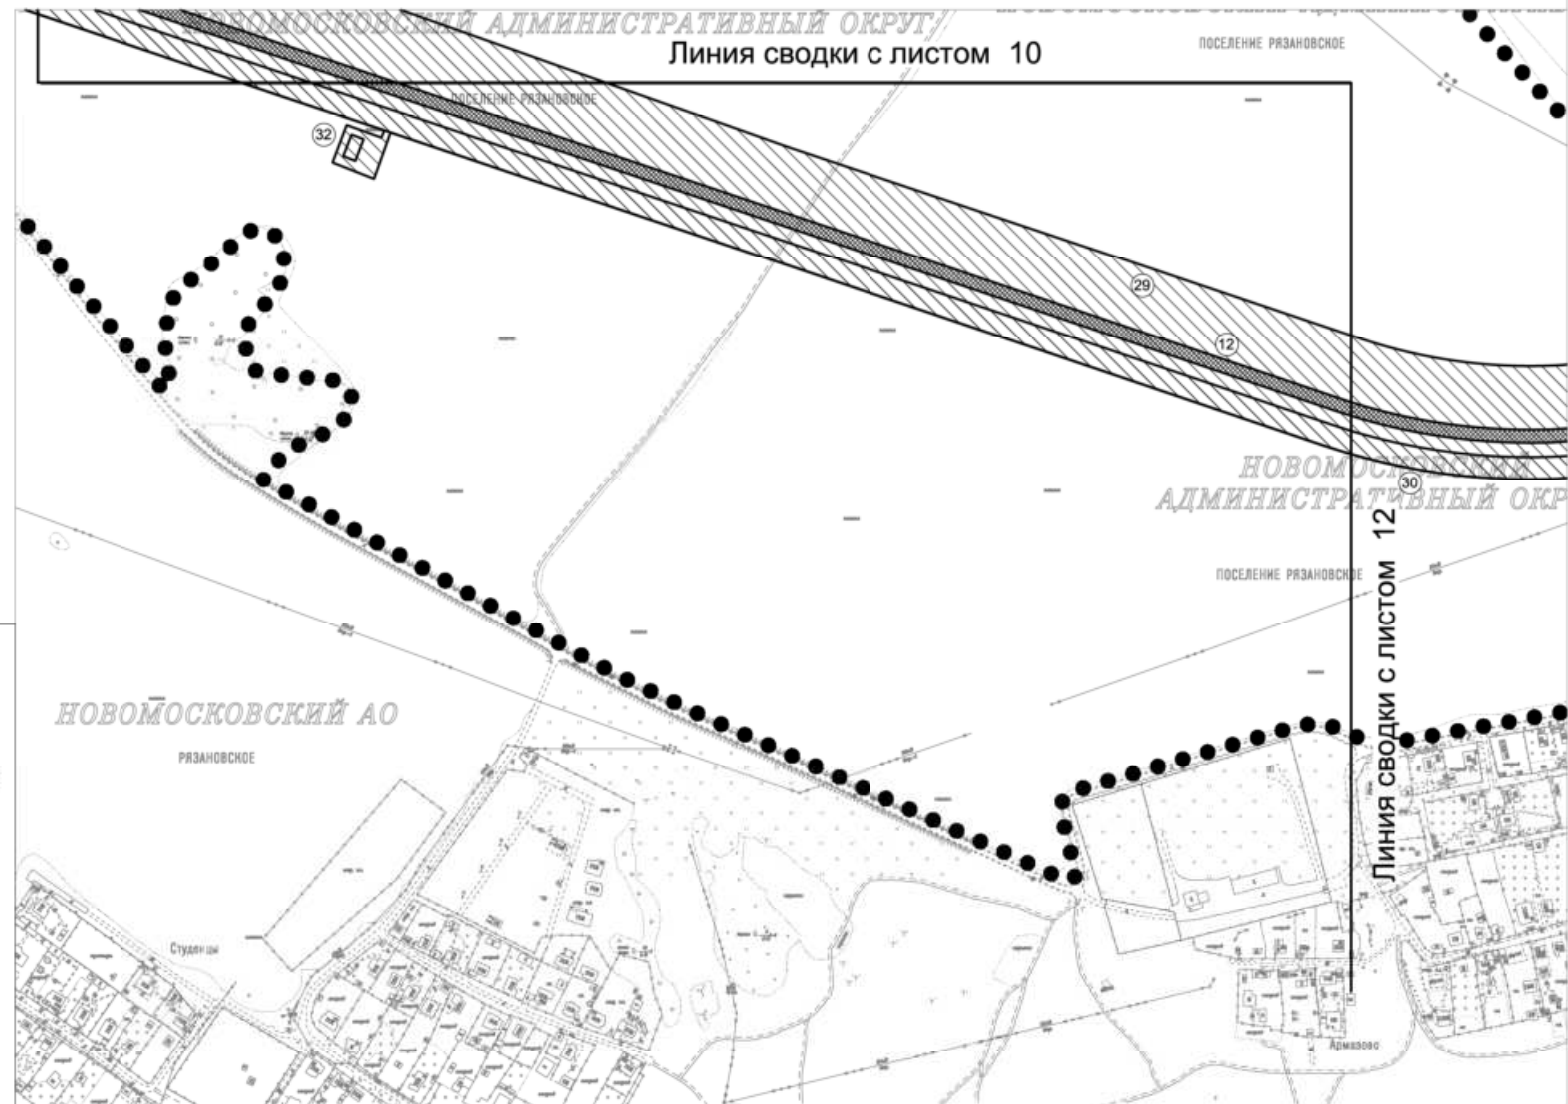


ПЛАН "ГРАНИЦЫ ЗОН ПЛАНИРУЕМОГО РАЗМЕЩЕНИЯ ОБЪЕКТОВ"

Лист 11

Поселение Рязановское города Москвы

Разработано в М 1:2000

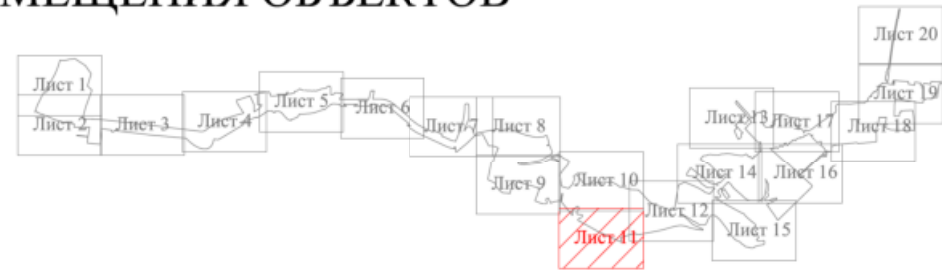

УСЛОВНЫЕ ОБОЗНАЧЕНИЯ

- ● ● ● граница подготовки проекта планировки территории
- границы зон планируемого размещения объектов капитального строительства

Зоны планируемого размещения (строительства, реконструкции) объектов капитального строительства улично-дорожной сети, в том числе:

 зоны планируемого размещения наземных сооружений

 зоны планируемого размещения линии трамвая


① номер зоны (объекта) планируемого размещения объектов капитального строительства

ПЛАН "ГРАНИЦЫ ЗОН ПЛАНИРУЕМОГО РАЗМЕЩЕНИЯ ОБЪЕКТОВ"

Лист 12

Поселение Рязановское города Москвы

Разработано в М 1:2000

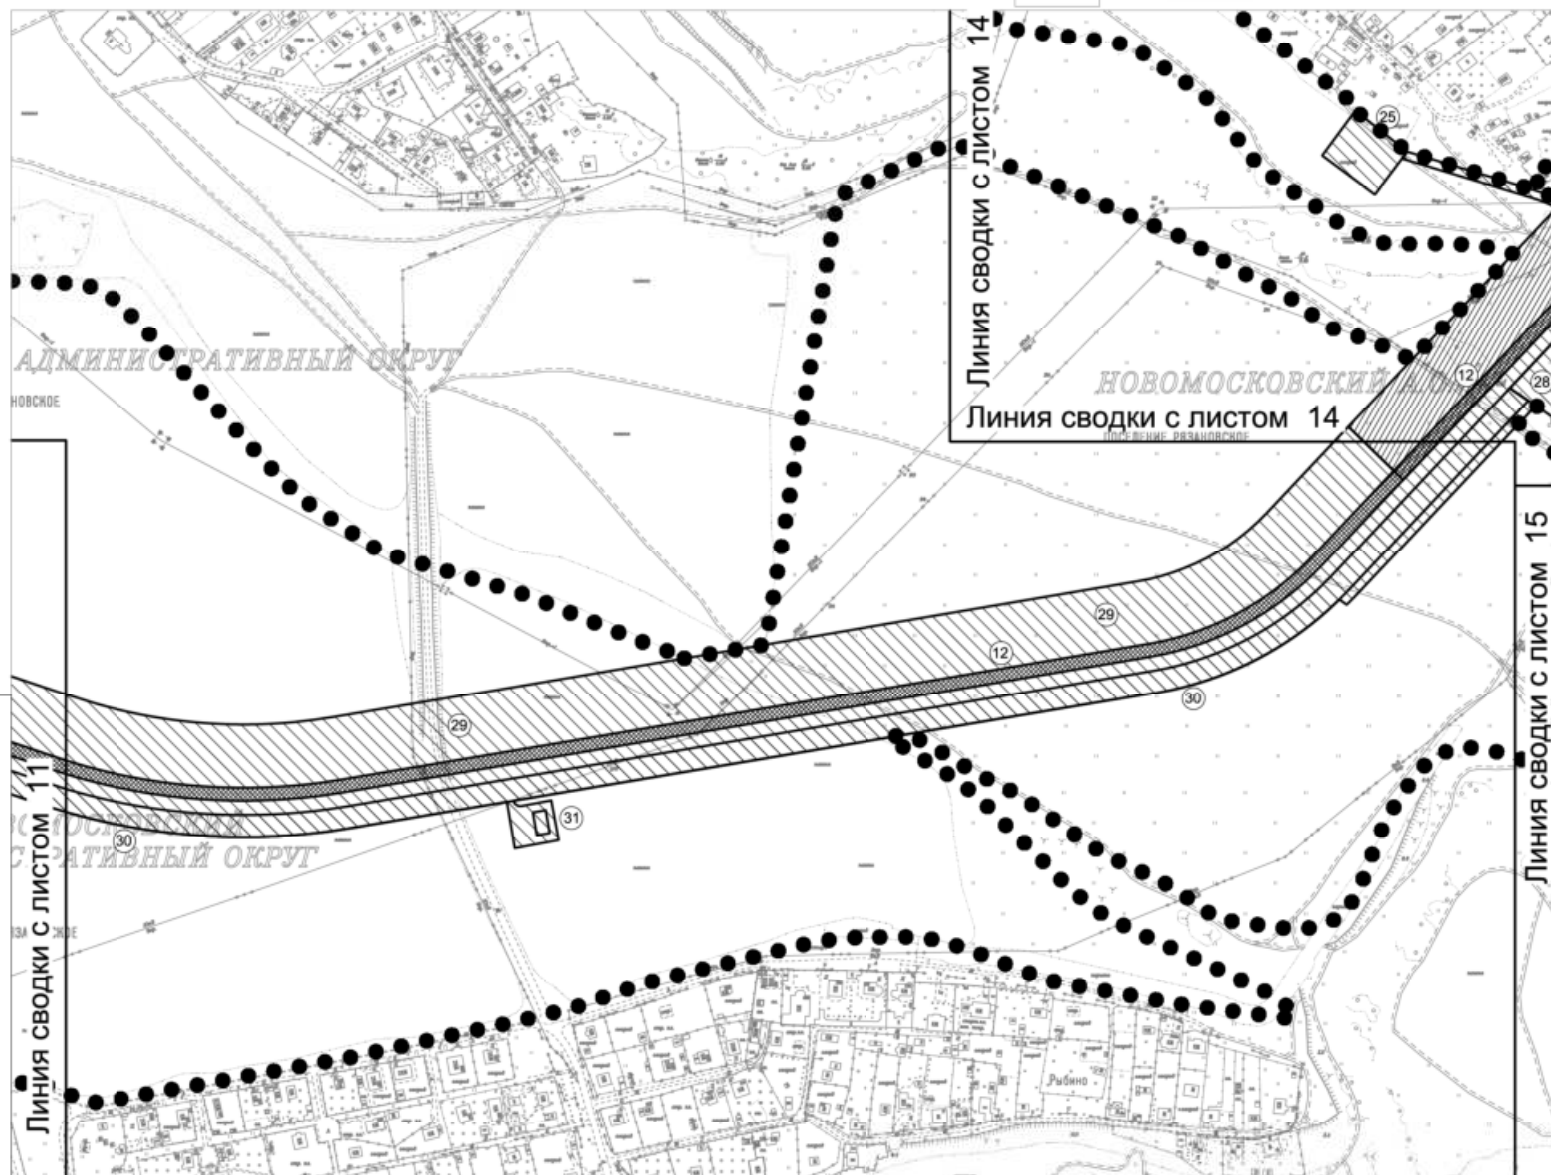


ПЛАН "ГРАНИЦЫ ЗОН ПЛАНИРУЕМОГО РАЗМЕЩЕНИЯ ОБЪЕКТОВ"

Лист 13

Поселение Рязановское города Москвы

Разработано в М 1:2000

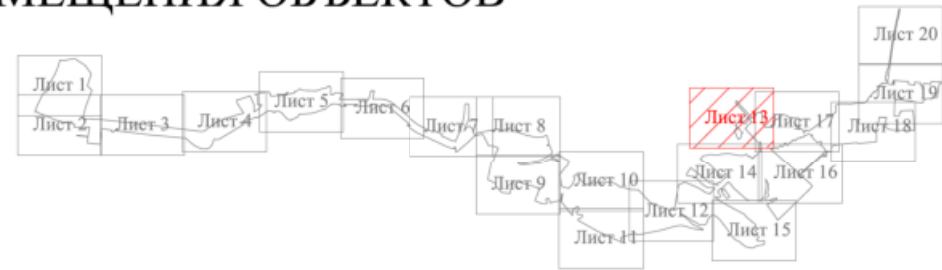

УСЛОВНЫЕ ОБОЗНАЧЕНИЯ


● ● ● ● граница подготовки проекта планировки территории

— границы зон планируемого размещения объектов капитального строительства

Зоны планируемого размещения (строительства, реконструкции) объектов капитального строительства улично-дорожной сети, в том числе:

 зоны планируемого размещения наземных сооружений

① номер зоны (объекта) планируемого размещения объектов капитального строительства


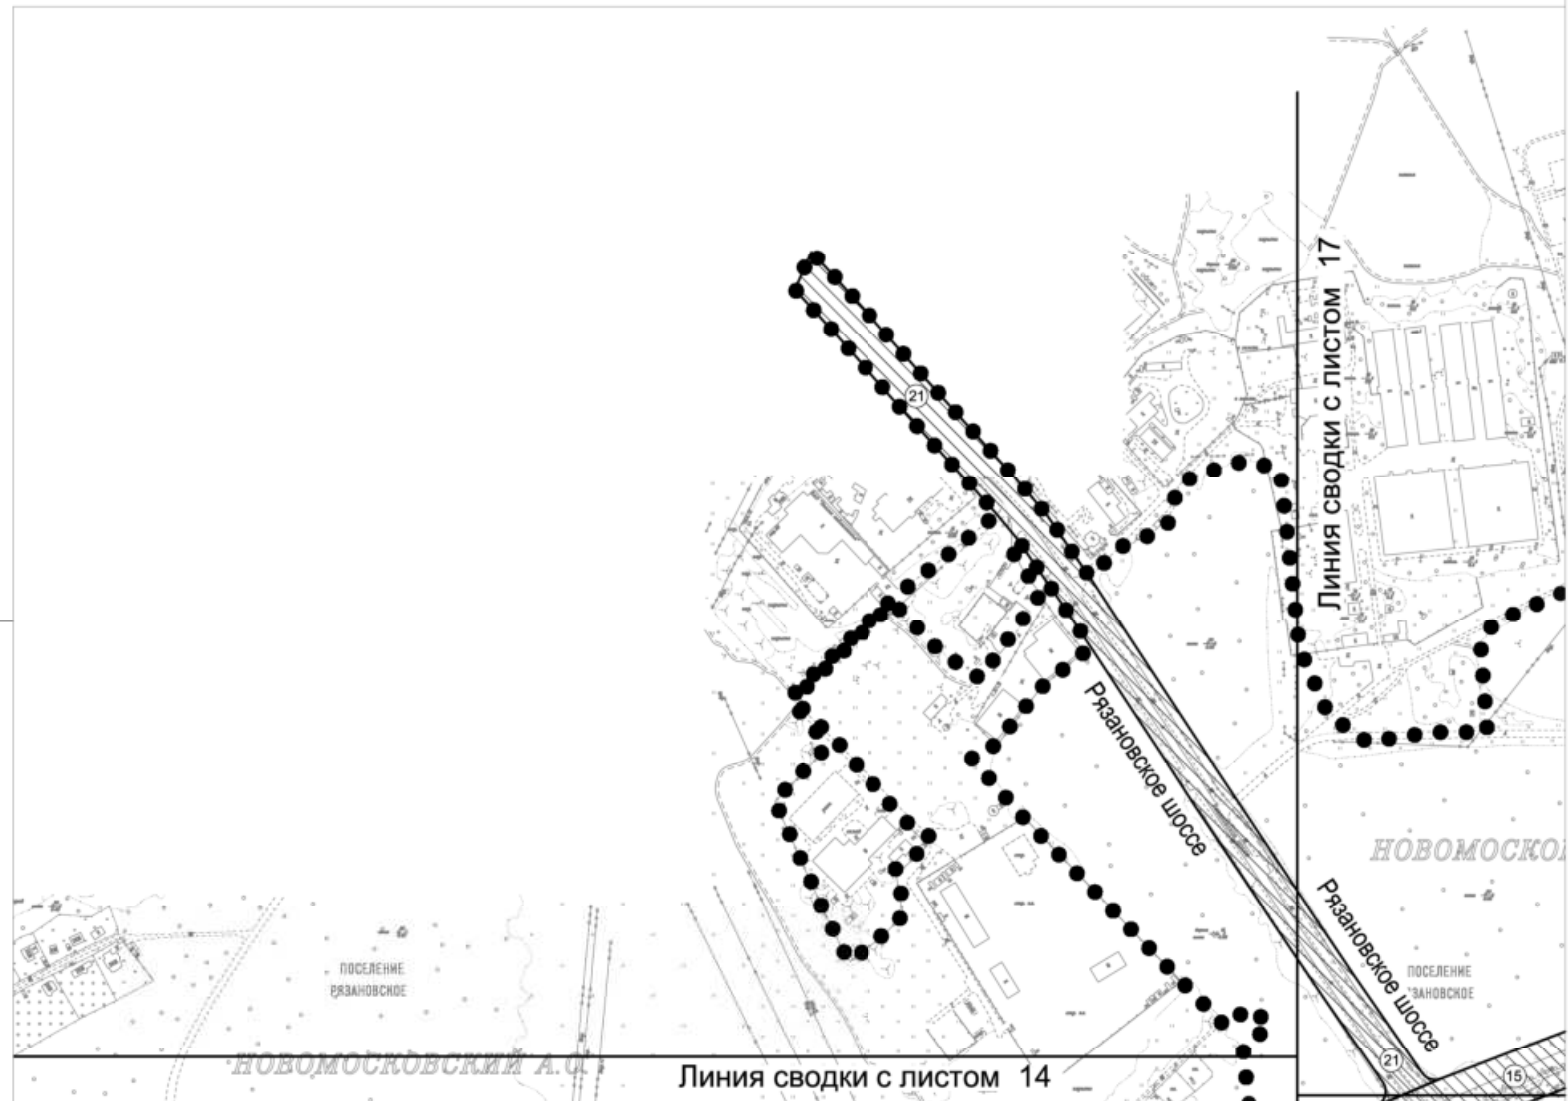


ПЛАН "ГРАНИЦЫ ЗОН ПЛАНИРУЕМОГО РАЗМЕЩЕНИЯ ОБЪЕКТОВ"

Лист 14

Поселение Рязановское города Москвы

Разработано в М 1:2000

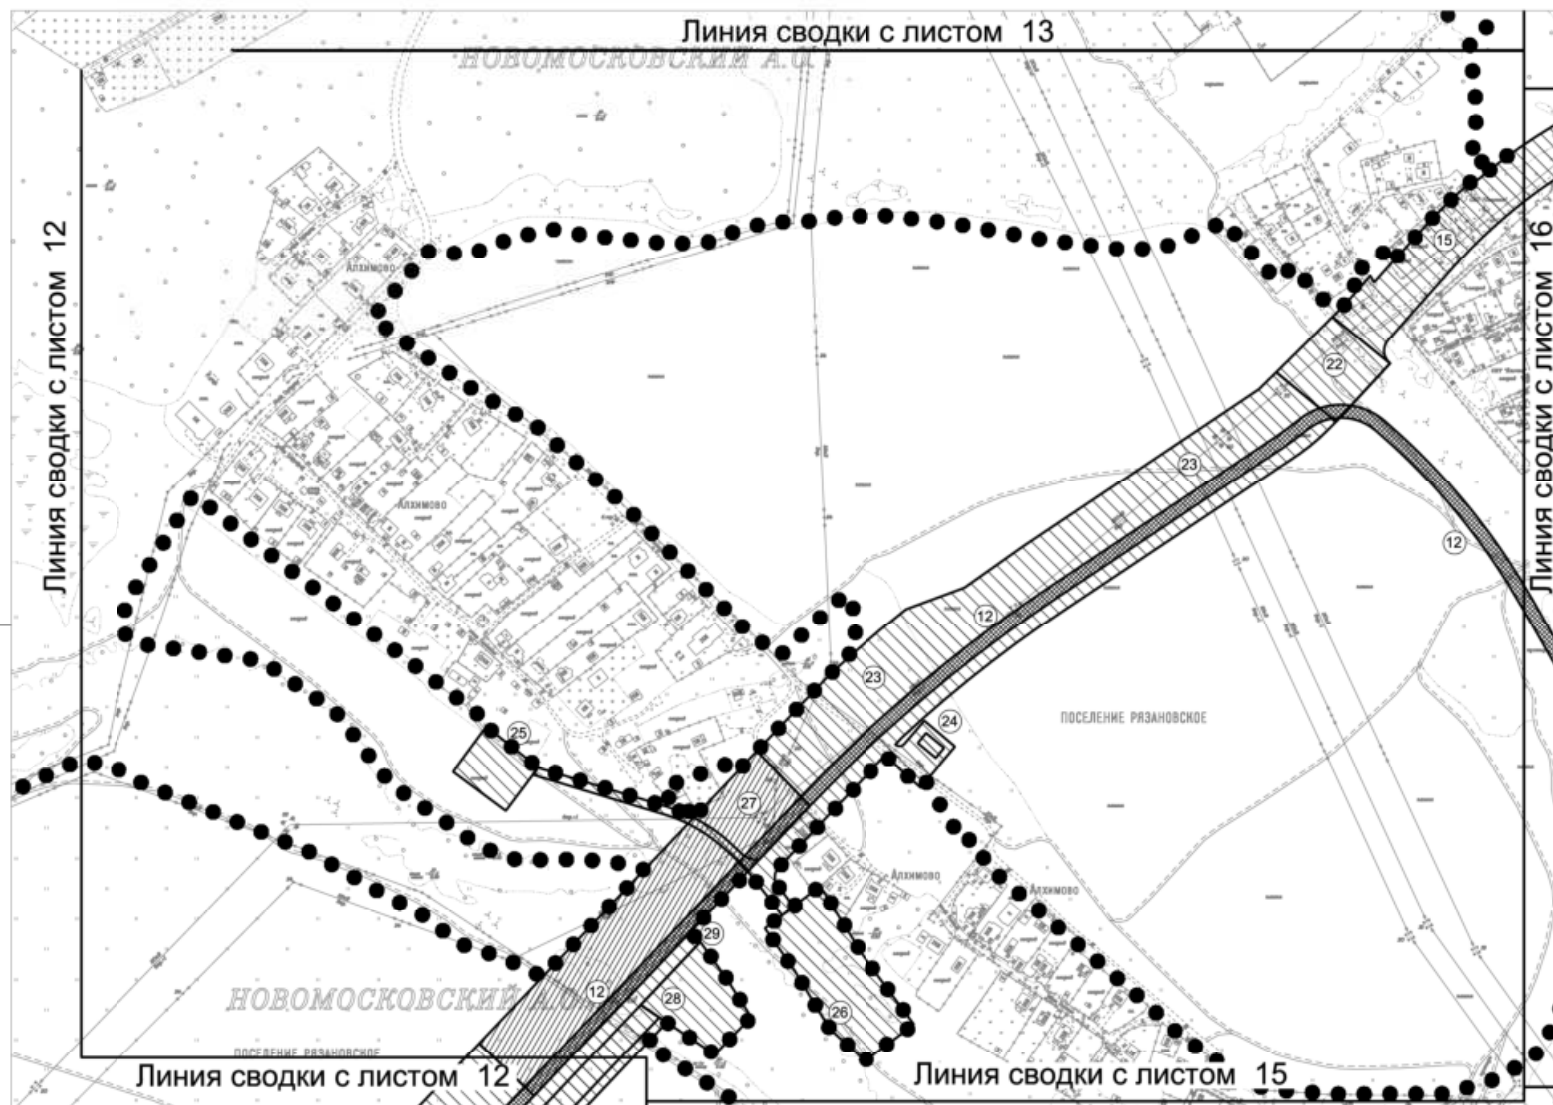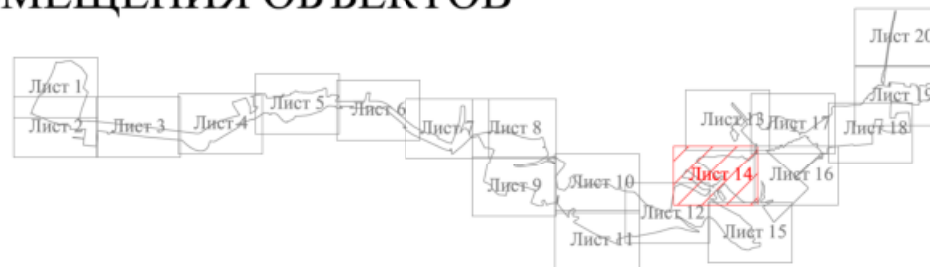

УСЛОВНЫЕ ОБОЗНАЧЕНИЯ

- • • • граница подготовки проекта планировки территории
- границы зон планируемого размещения объектов капитального строительства

Зоны планируемого размещения (строительства, реконструкции) объектов капитального строительства улично-дорожной сети, в том числе:

- зоны планируемого размещения наземных сооружений
- зоны планируемого размещения транспортных сооружений (путепроводов)
- зоны планируемого размещения линии трамвая

①



номер зоны (объекта) планируемого размещения объектов капитального строительства

ПЛАН "ГРАНИЦЫ ЗОН ПЛАНИРУЕМОГО РАЗМЕЩЕНИЯ ОБЪЕКТОВ"

Лист 15

Поселение Рязановское города Москвы

Разработано в М 1:2000

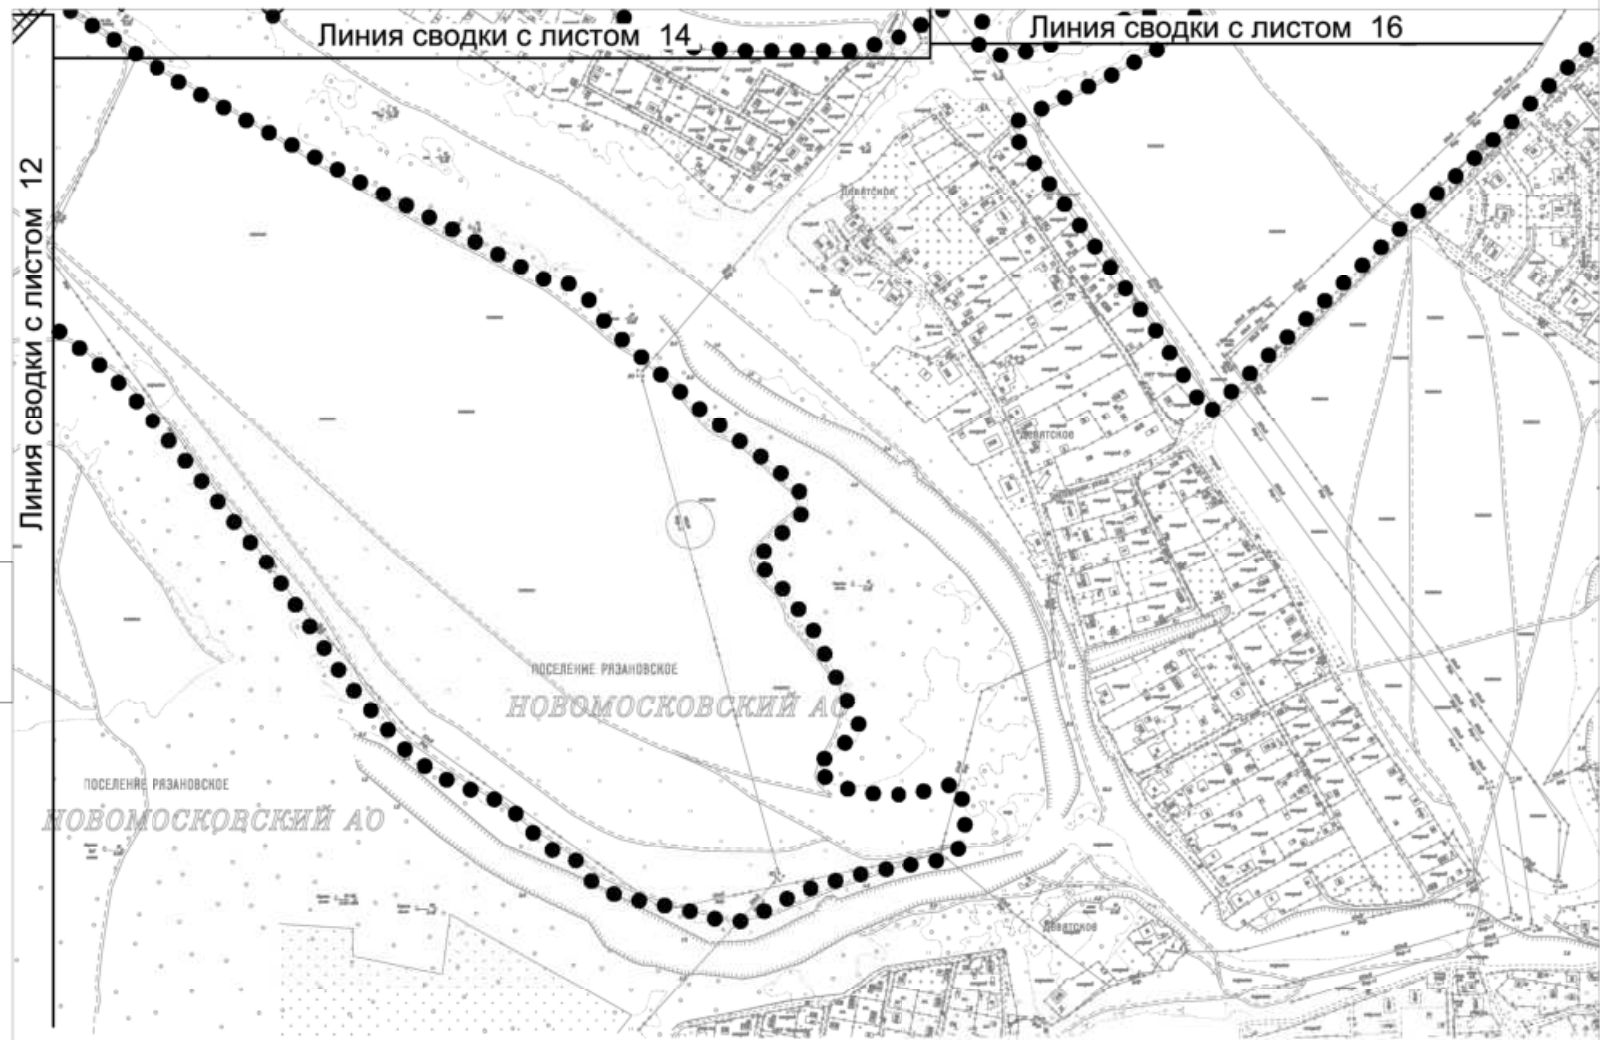
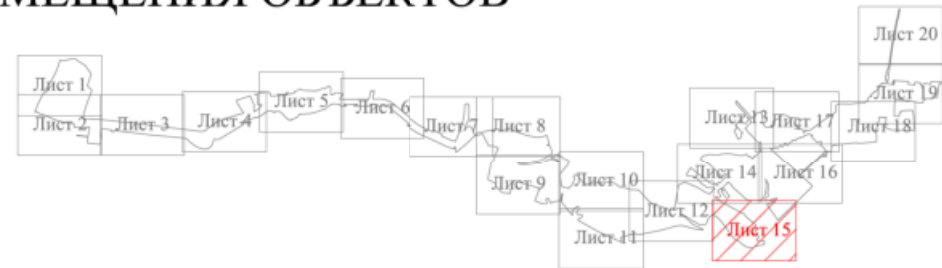


ПЛАН "ГРАНИЦЫ ЗОН ПЛАНИРУЕМОГО РАЗМЕЩЕНИЯ ОБЪЕКТОВ"

Лист 16

Поселение Рязановское города Москвы

Разработано в М 1:2000

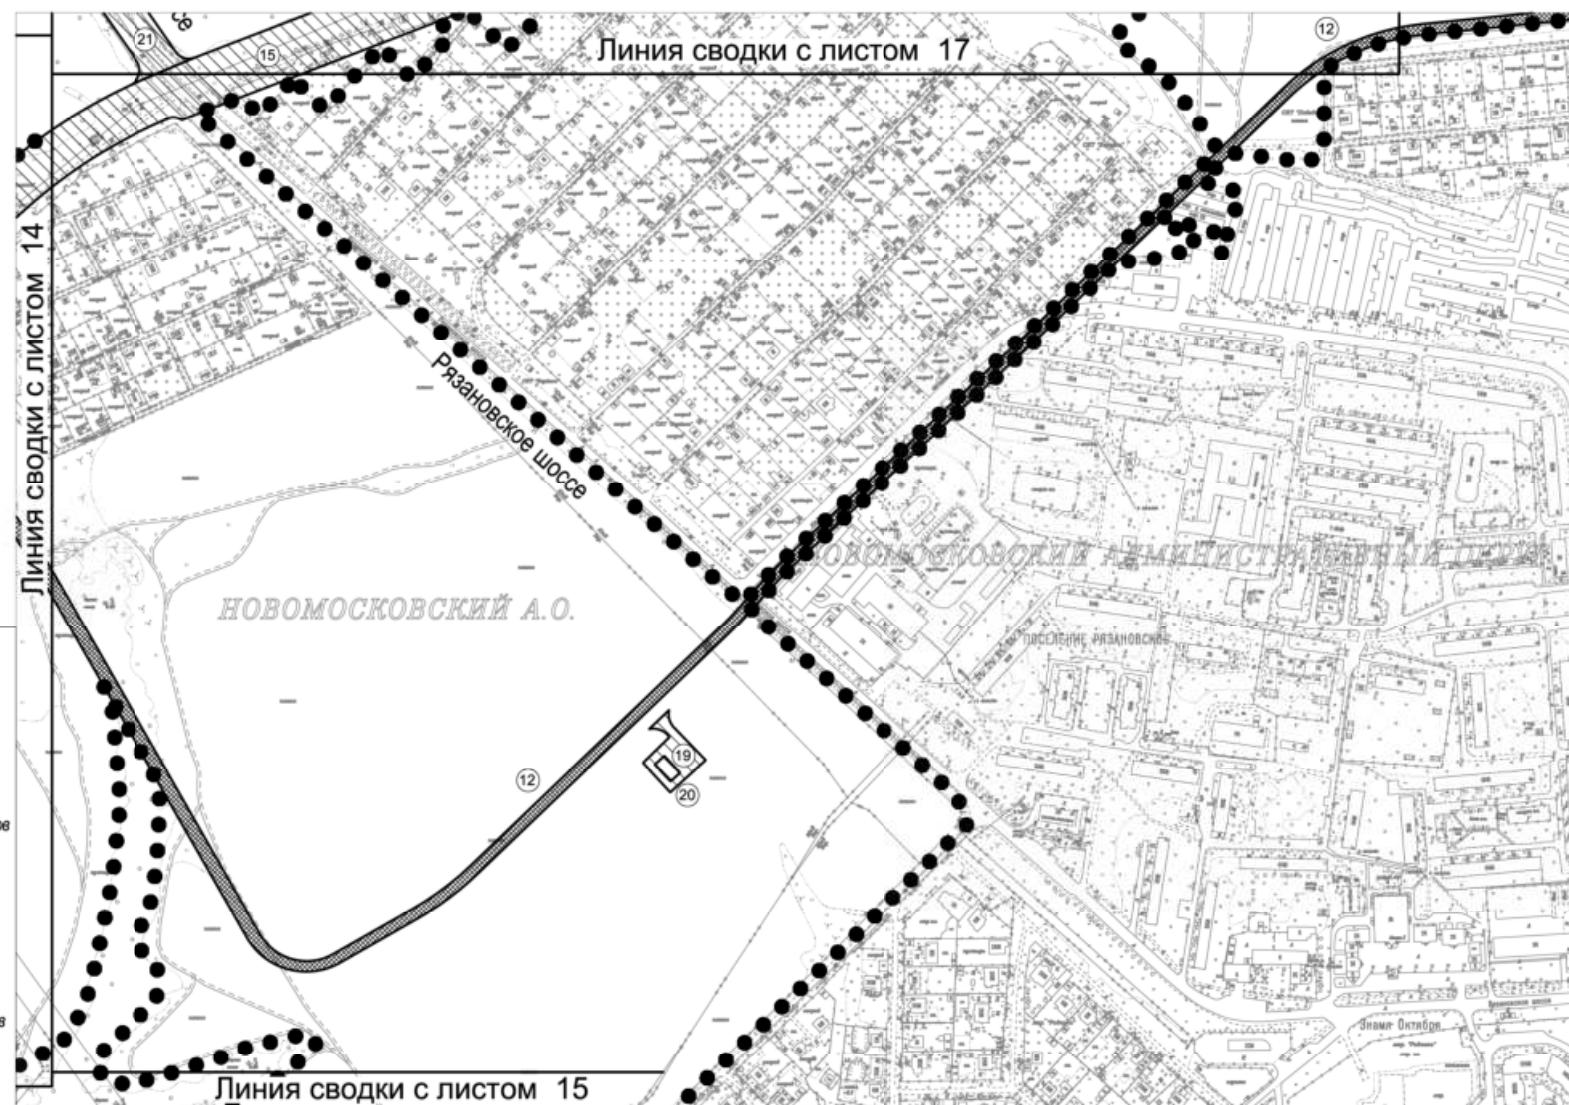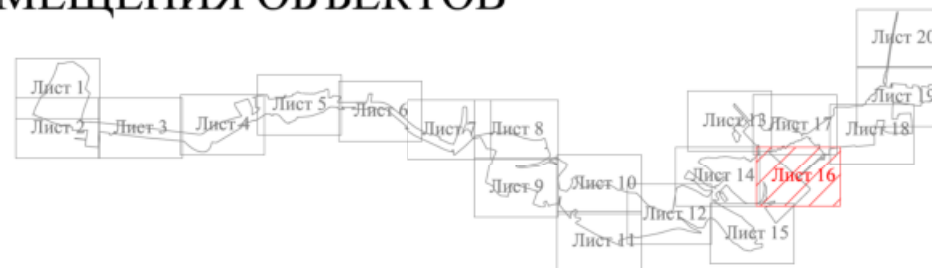

УСЛОВНЫЕ ОБОЗНАЧЕНИЯ

• • • • граница подготовки проекта планировки территории

— границы зон планируемого размещения объектов капитального строительства

Зоны планируемого размещения (строительства, реконструкции) объектов капитального строительства улично-дорожной сети, в том числе:

▨ зоны планируемого размещения наземных сооружений

▨ зоны планируемого размещения линии трамвая

①


номер зоны (объекта) планируемого размещения объектов капитального строительства

ПЛАН "ГРАНИЦЫ ЗОН ПЛАНИРУЕМОГО РАЗМЕЩЕНИЯ ОБЪЕКТОВ"


Лист 17

Поселение Воскресенское города Москвы
Поселение Рязановское города Москвы

Разработано в М 1:2000

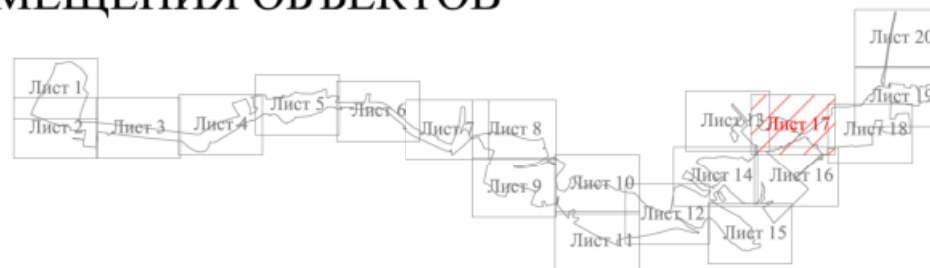


- УСЛОВНЫЕ ОБОЗНАЧЕНИЯ
- ● ● ● граница подготовки проекта планировки территории
 - границы зон планируемого размещения объектов капитального строительства
- Зоны планируемого размещения (строительства, реконструкции) объектов капитального строительства улично-дорожной сети, в том числе:
- зоны планируемого размещения наземных сооружений
 - зоны планируемого размещения линии трамвая
- ① номер зоны (объекта) планируемого размещения объектов капитального строительства

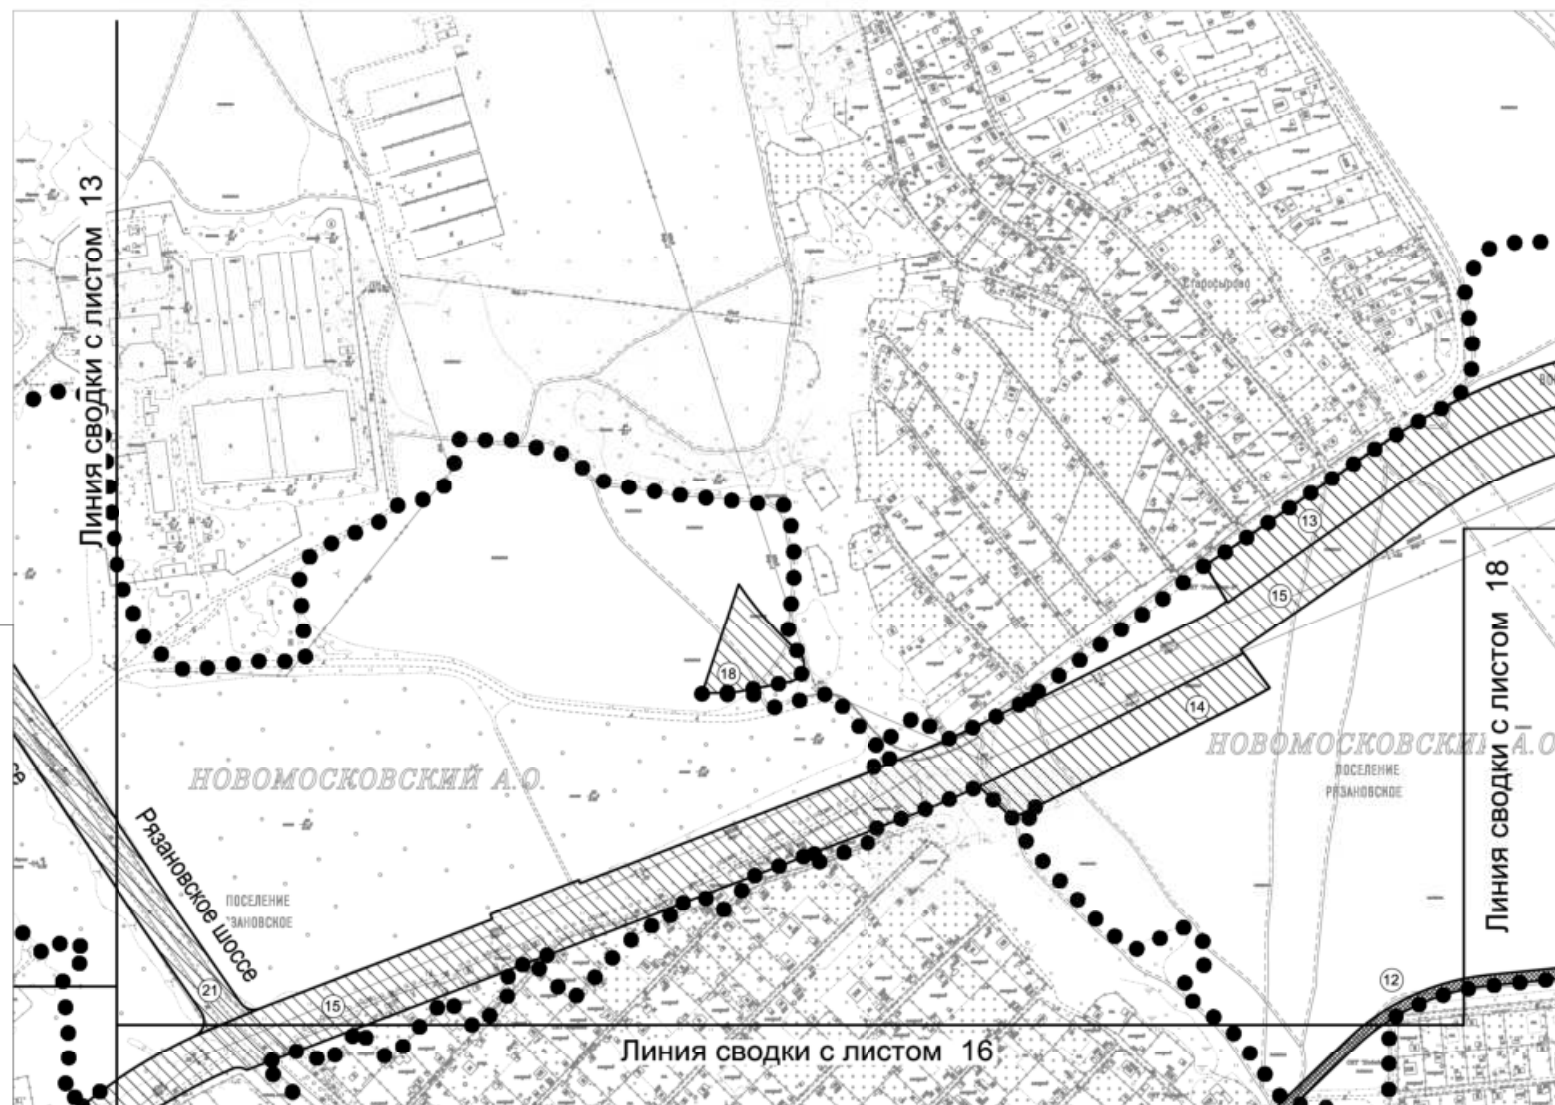

Поселение Воскресенское города Москвы
Поселение Рязановское города Москвы
г.о.Щербинка города Москвы

Лист 1 Лист 2 Лист 3 Лист 4 Лист 5 Лист 6 Лист 7 Лист 8 Лист 9 Лист 10 Лист 11 Лист 12 Лист 13 Лист 14 Лист 15 Лист 16 Лист 17 Лист 18 Лист 19 Лист 20


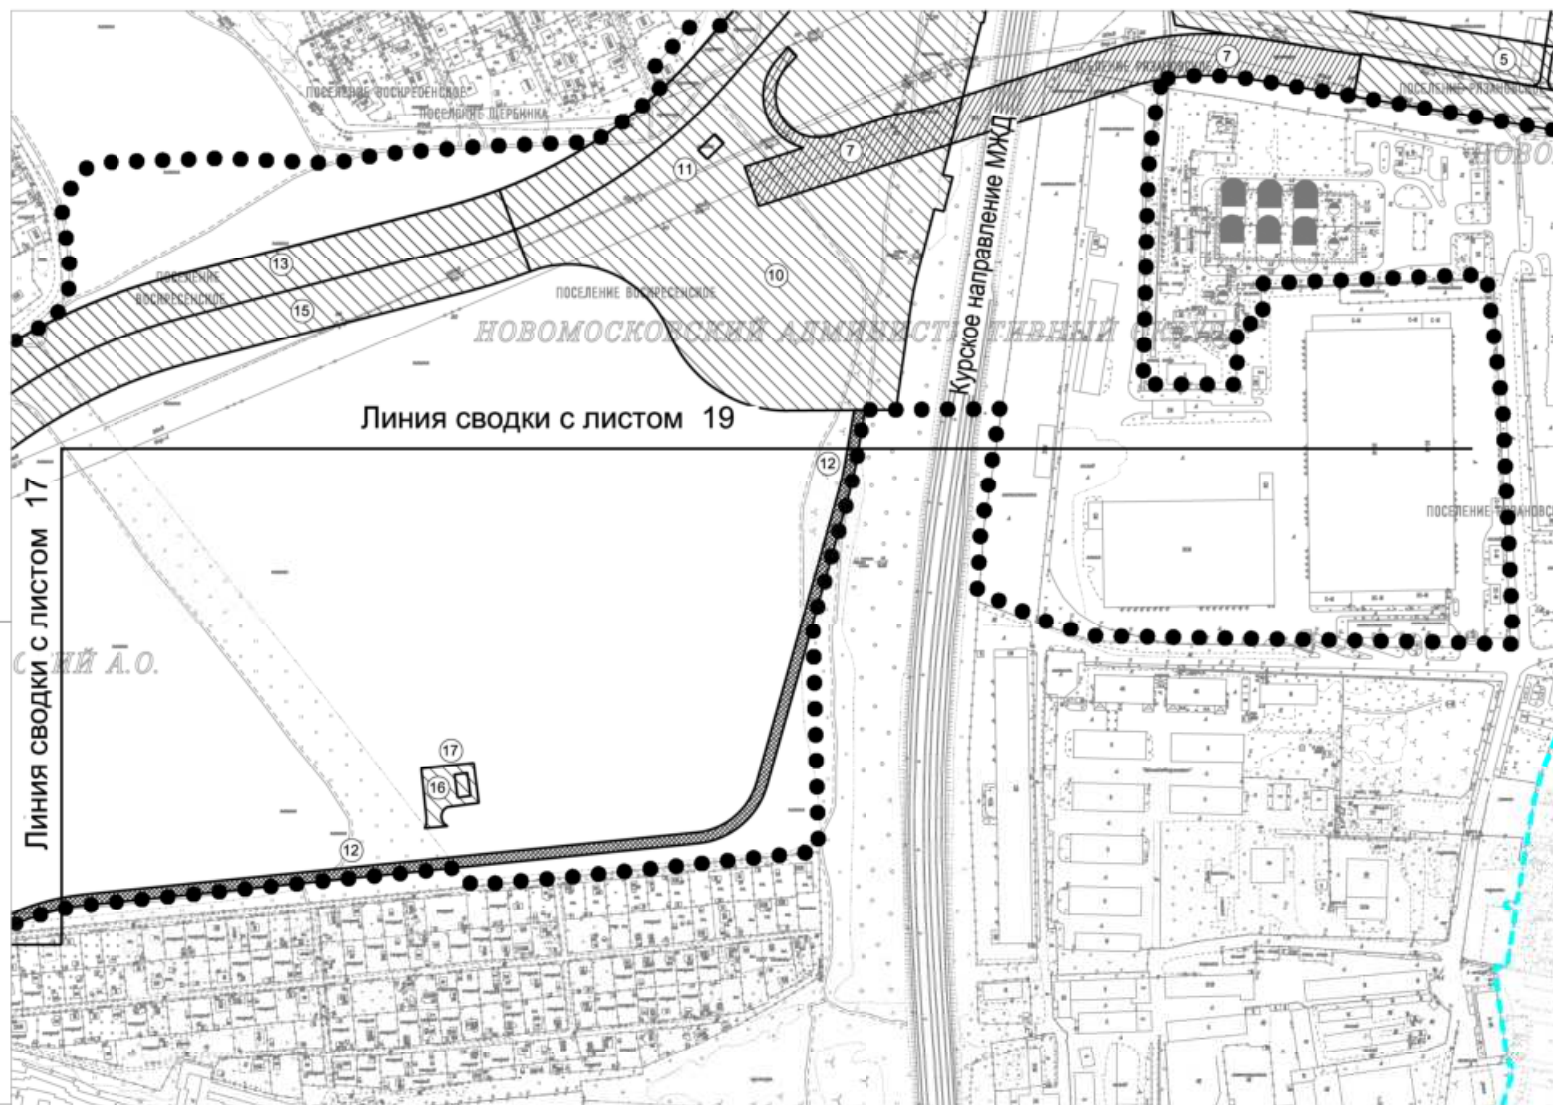


ПЛАН "ГРАНИЦЫ ЗОН ПЛАНИРУЕМОГО РАЗМЕЩЕНИЯ ОБЪЕКТОВ"

Лист 19

Поселение Воскресенское города Москвы
Поселение Рязановское города Москвы
г.о. Щербинка города Москвы

Разработано в М 1:2000

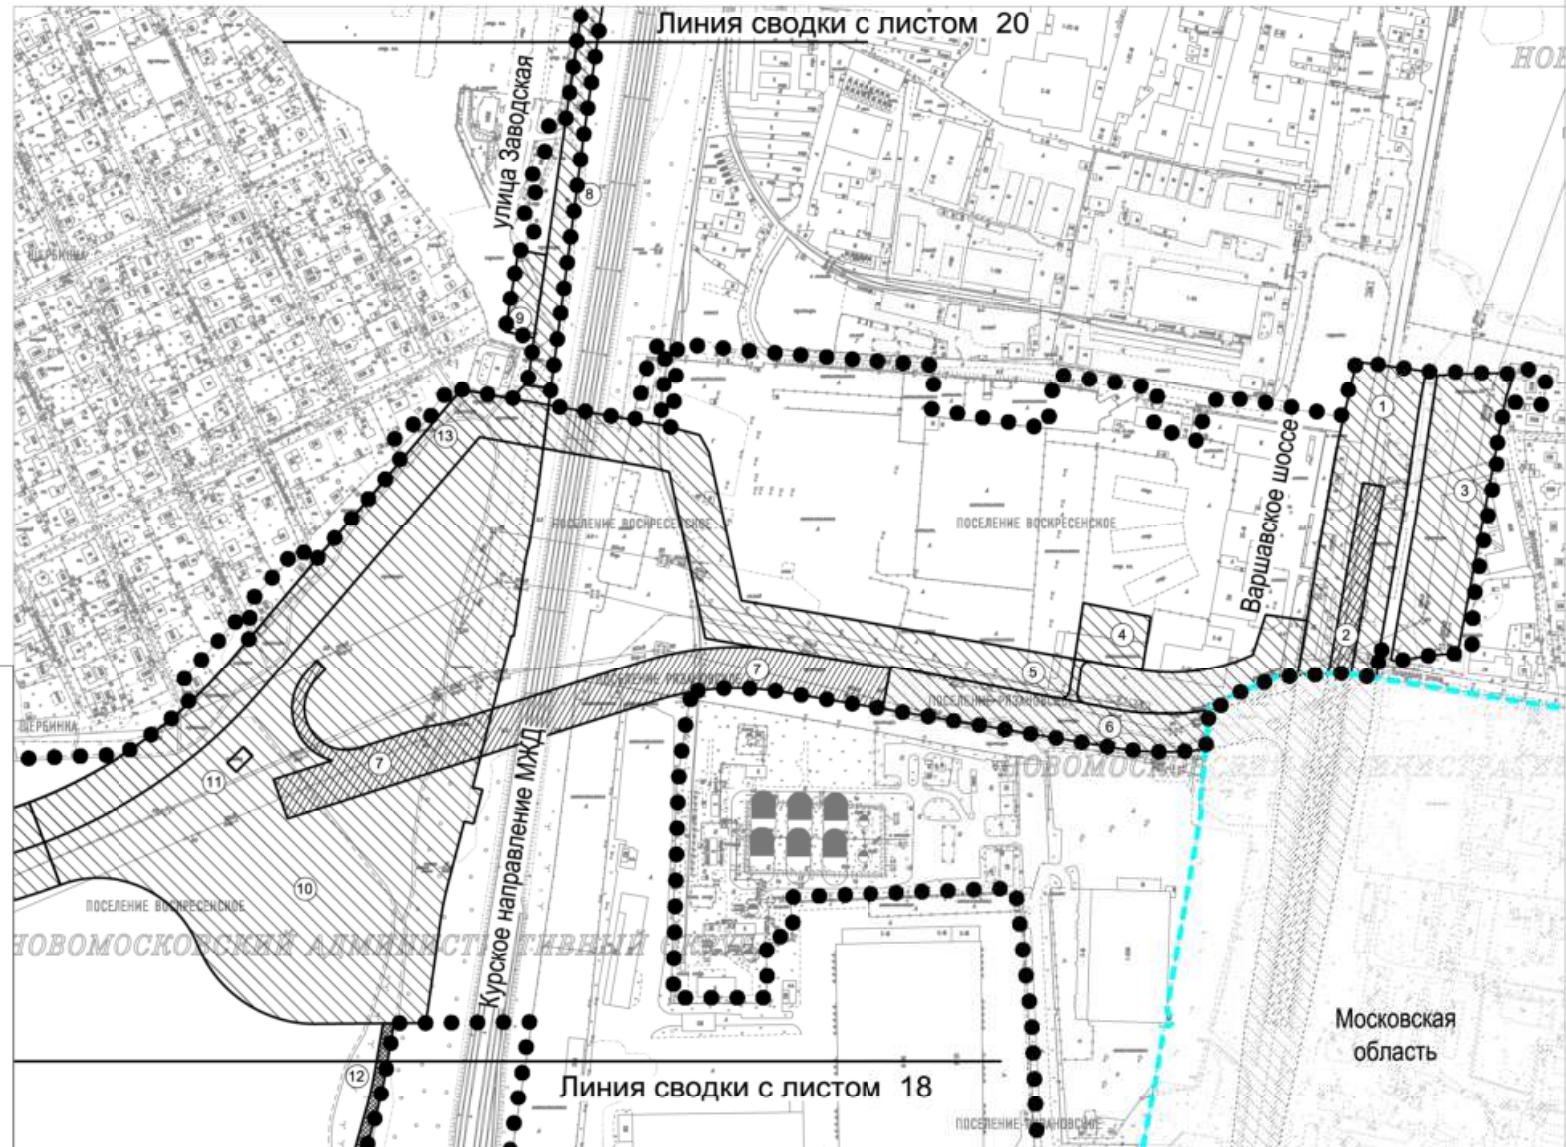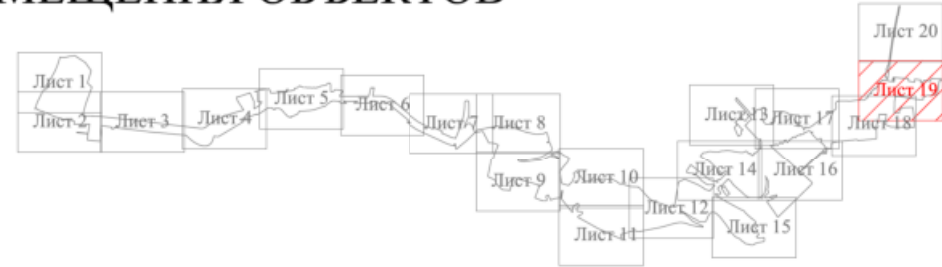

УСЛОВНЫЕ ОБОЗНАЧЕНИЯ



- ● ● ● граница подготовки проекта планировки территории
- граница города Москвы
- границы зон планируемого размещения объектов капитального строительства
- Зоны планируемого размещения (строительства, реконструкции) объектов капитального строительства улично-дорожной сети, в том числе:
- зона планируемого размещения наземных сооружений
- зона планируемого размещения транспортных сооружений (путепроводов)
- зона планируемого размещения линии трамвая
- ① номер зоны (объекта) планируемого размещения объектов капитального строительства

ПЛАН "ГРАНИЦЫ ЗОН ПЛАНИРУЕМОГО РАЗМЕЩЕНИЯ ОБЪЕКТОВ"

Лист 20

г.о. Щербинка города Москвы

Разработано в М 1:2000

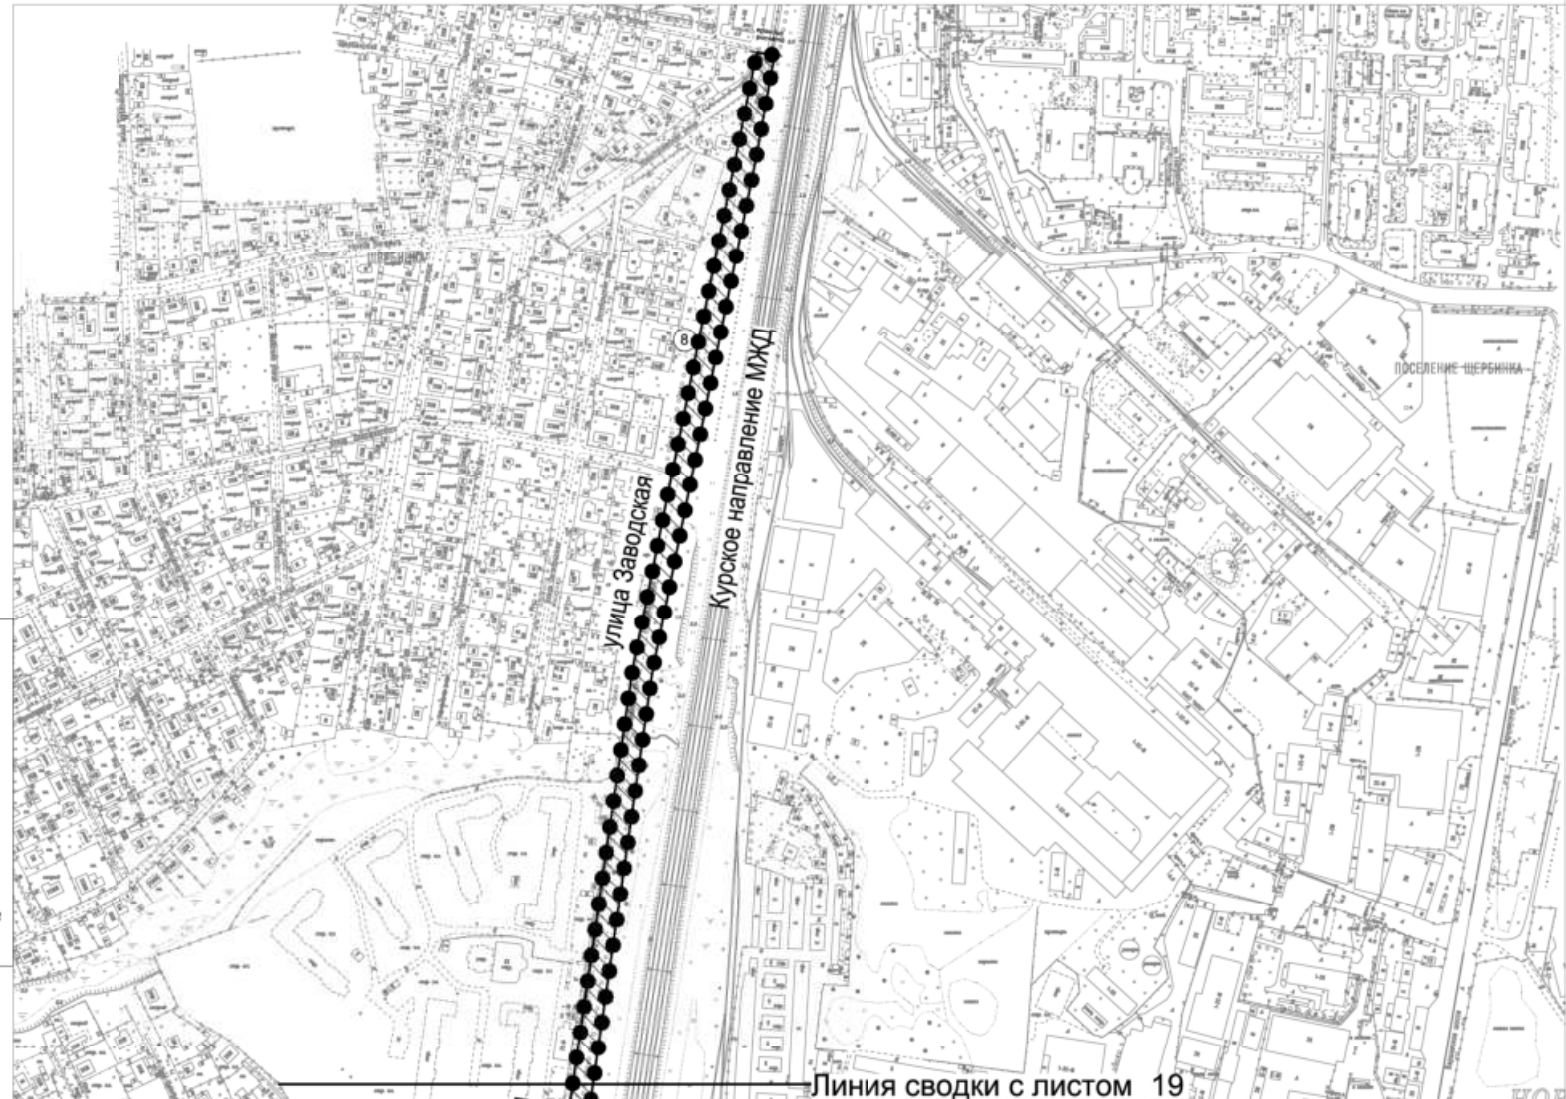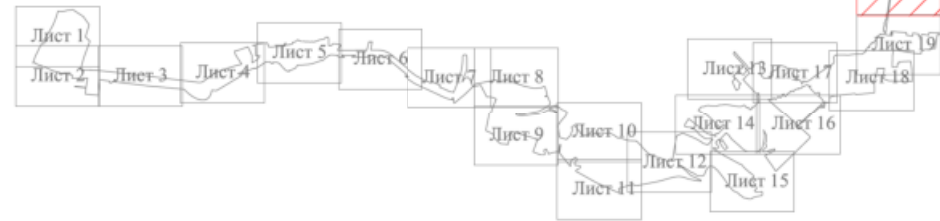

УСЛОВНЫЕ ОБОЗНАЧЕНИЯ

● ● ● ● граница подготовки проекта планировки территории

— границы зон планируемого размещения объектов капитального строительства

Зоны планируемого размещения (строительства, реконструкции) объектов капитального строительства улично-дорожной сети, в том числе:

▨ зоны планируемого размещения наземных сооружений

① номер зоны (объекта) планируемого размещения объектов капитального строительства


Линия сводки с листом 19

"МЕЖЕВАНИЕ ТЕРРИТОРИИ"

Лист 1

Поселение Десёновское города Москвы
г.о. Троицк города Москвы

Разработано в М 1:2000

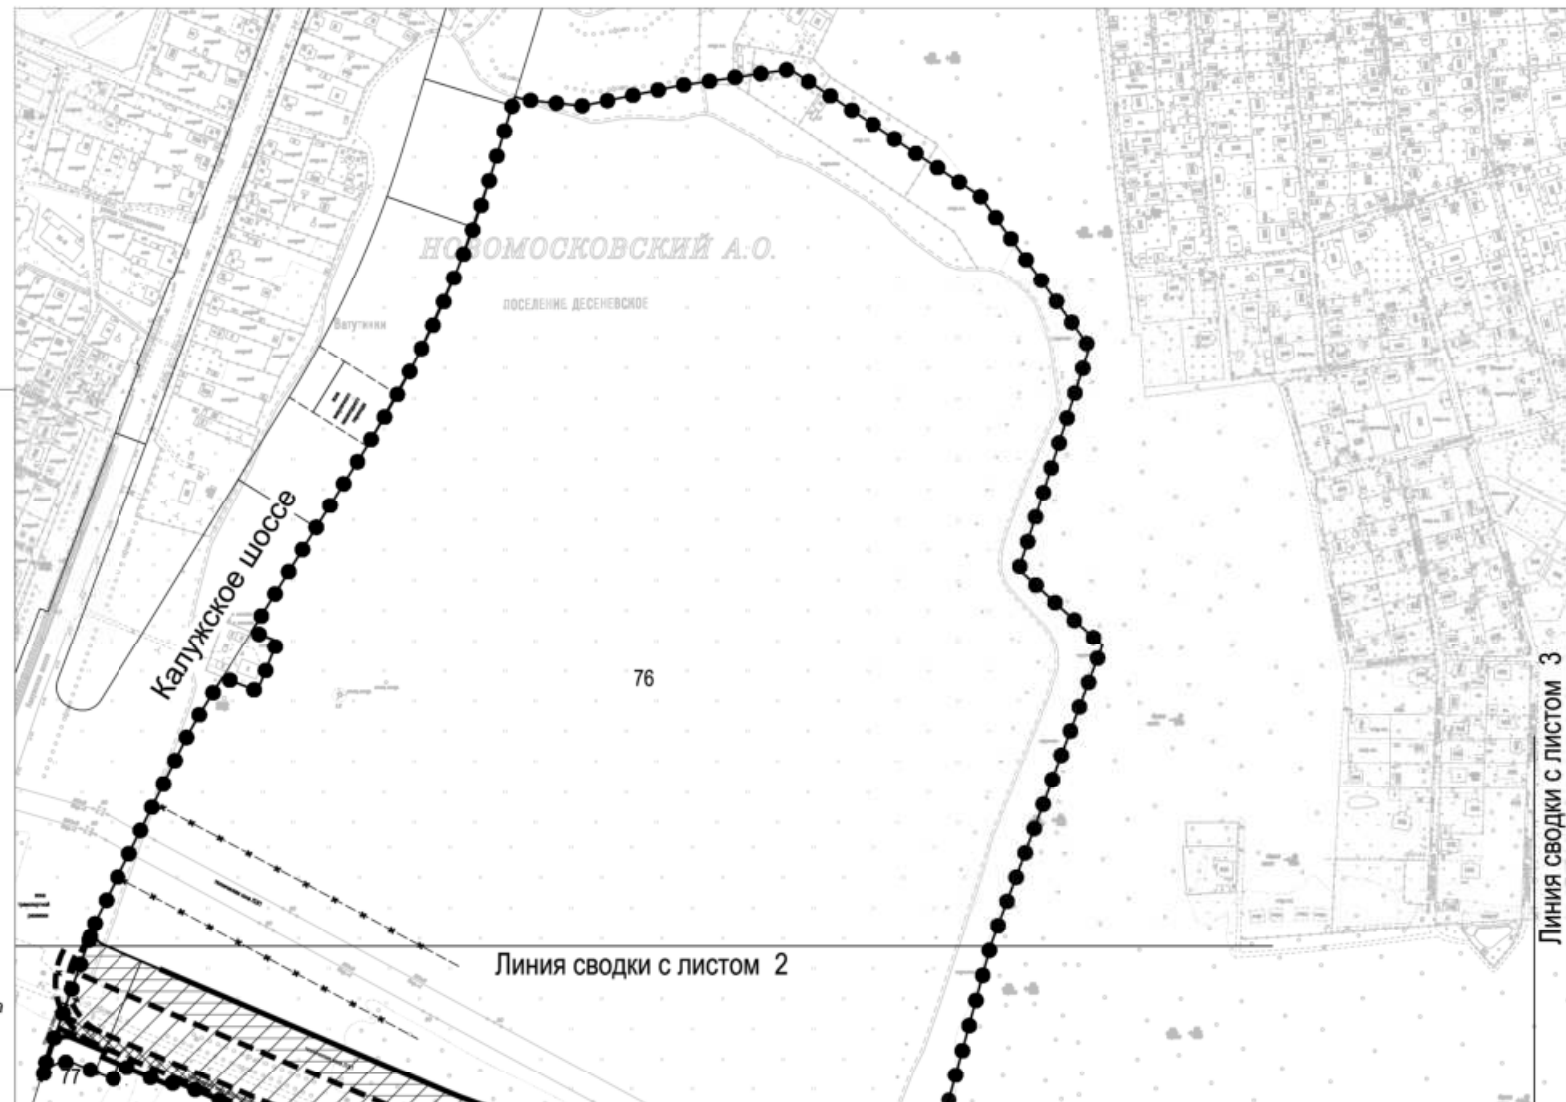

УСЛОВНЫЕ ОБОЗНАЧЕНИЯ:

● ● ● ● ● граница подготовки проекта планировки территории

Границы ранее установленных и сохраняемых территорий общего пользования:

— улично-дорожной сети города
— технической зоны

Устанавливаемые границы линий градостроительного регулирования:

— улично-дорожной сети
— инженерных сооружений и коммуникаций
— технической зоны рельсового транспорта

Отменяемые границы линий градостроительного регулирования:

— улично-дорожной сети
— технической зоны
— границы земельных участков, установленных проектом межевания

Территории частей земельных участков, в т.ч.:

— улично-дорожной сети
— с обременением использования надземного пространства
— технической зоны трамвая

76 номера земельных участков на плане



Линия сводки с листом 3

"МЕЖЕВАНИЕ ТЕРРИТОРИИ"

Лист 2

Поселение Десёновское города Москвы

Разработано в М 1:2000

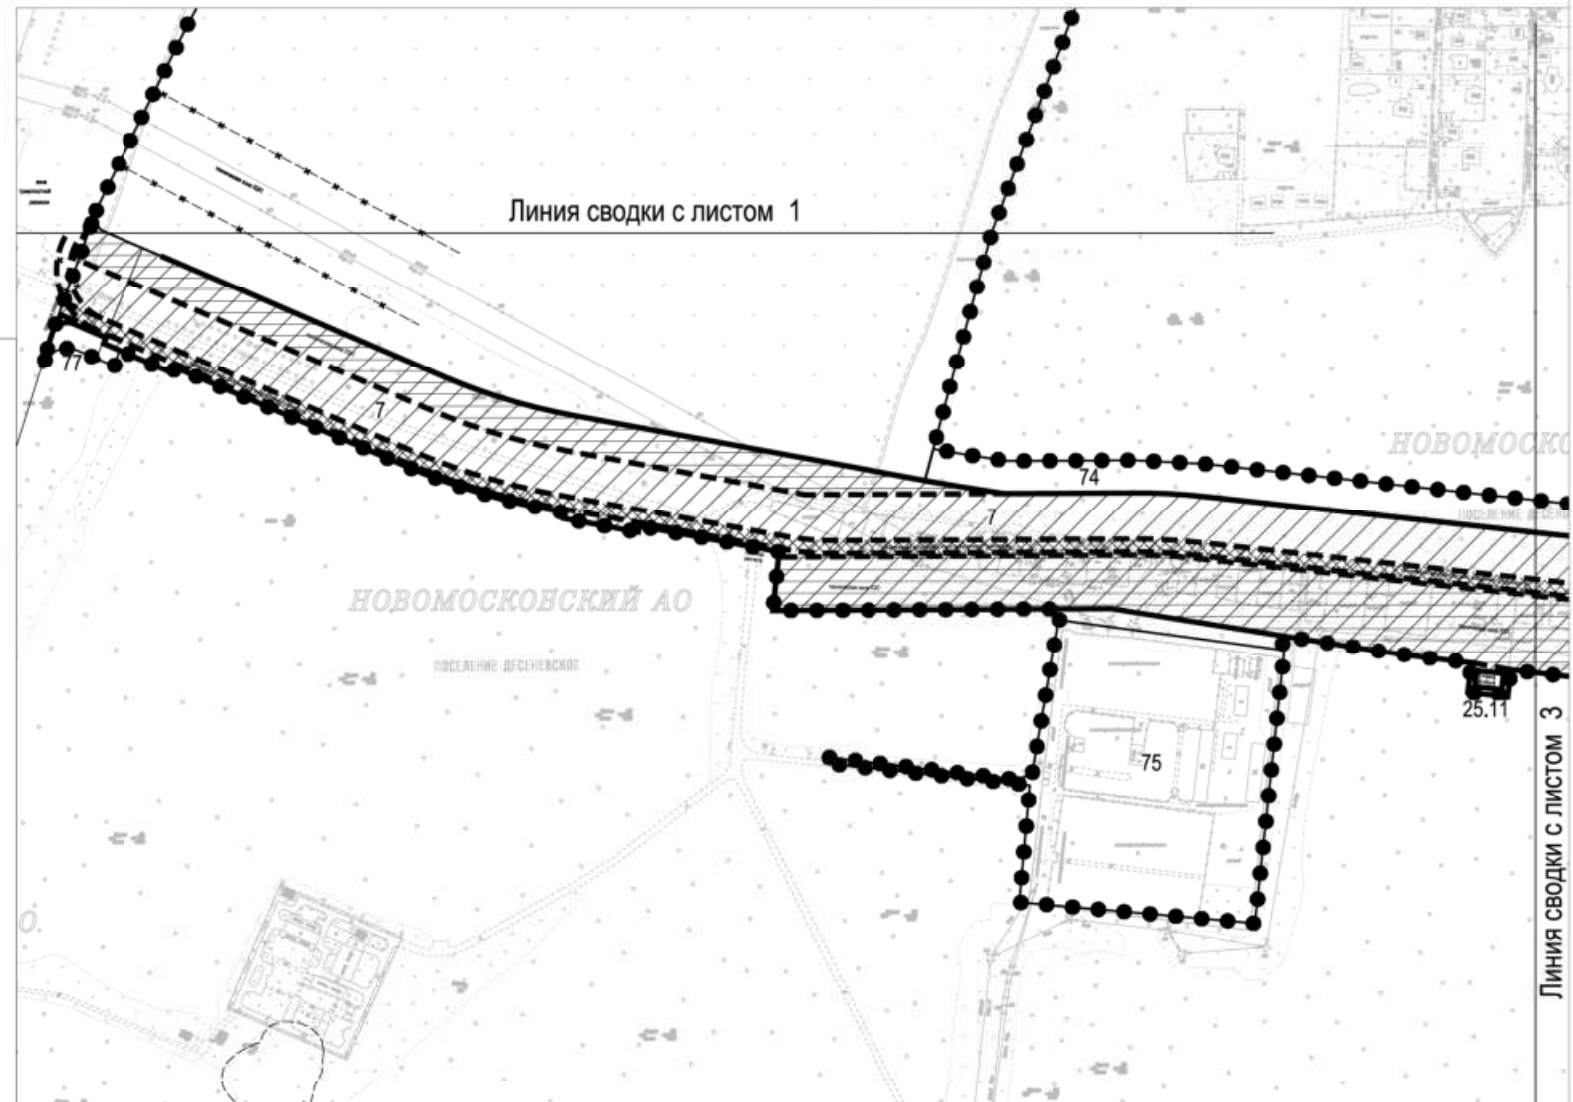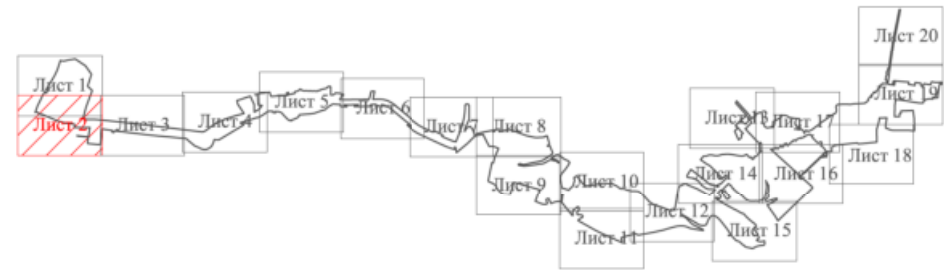

УСЛОВНЫЕ ОБОЗНАЧЕНИЯ:

● ● ● ● ● граница подготовки проекта планировки территории

Границы ранее установленных и сохраняемых территорий общего пользования:

— — — — — улично-дорожной сети города
— — — — — технической зоны

Устанавливаемые границы линий градостроительного регулирования:

— — — — — улично-дорожной сети
— — — — — инженерных сооружений и коммуникаций
— — — — — технической зоны рельсового транспорта

Отменяемые границы линий градостроительного регулирования:

— * — * — — — — — улично-дорожной сети
— * — * — — — — — технической зоны
— — — — — границы земельных участков, установленных проектом межевания

Территории частей земельных участков, в т.ч.:

— — — — — улично-дорожной сети
— — — — — с обременением использования подземного пространства
— — — — — с обременением использования надземного пространства
— — — — — технической зоны трамвая


75 номера земельных участков на плане

"МЕЖЕВАНИЕ ТЕРРИТОРИИ"

Лист 3

Поселение Десёновское города Москвы

Разработано в М 1:2000

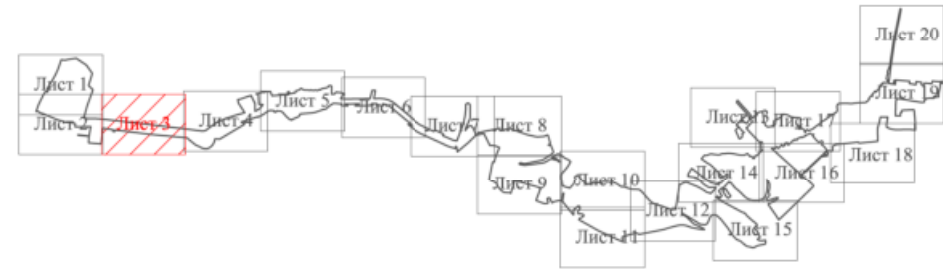

Линия сводки с листом 2

Линия сводки с листом 4

УСЛОВНЫЕ ОБОЗНАЧЕНИЯ:

● ● ● ● ● граница подготовки проекта планировки территории

Границы ранее установленных и сохраняемых территорий общего пользования:

— — — — — улично-дорожной сети города
 — — — — — технической зоны

Устанавливаемые границы линий градостроительного регулирования:

— — — — — улично-дорожной сети
 — — — — — инженерных сооружений и коммуникаций
 — — — — — технической зоны рельсового транспорта

Отменяемые границы линий градостроительного регулирования:


— * — * — — — — — улично-дорожной сети
 — * — * — — — — — технической зоны
 — — — — — границы земельных участков, установленных проектом межевания

Территории частей земельных участков, в т.ч.:

▨ улично-дорожной сети
 ▨ с обременением использования надземного пространства
 ▨ технической зоны трамвая

74

номера земельных участков на плане

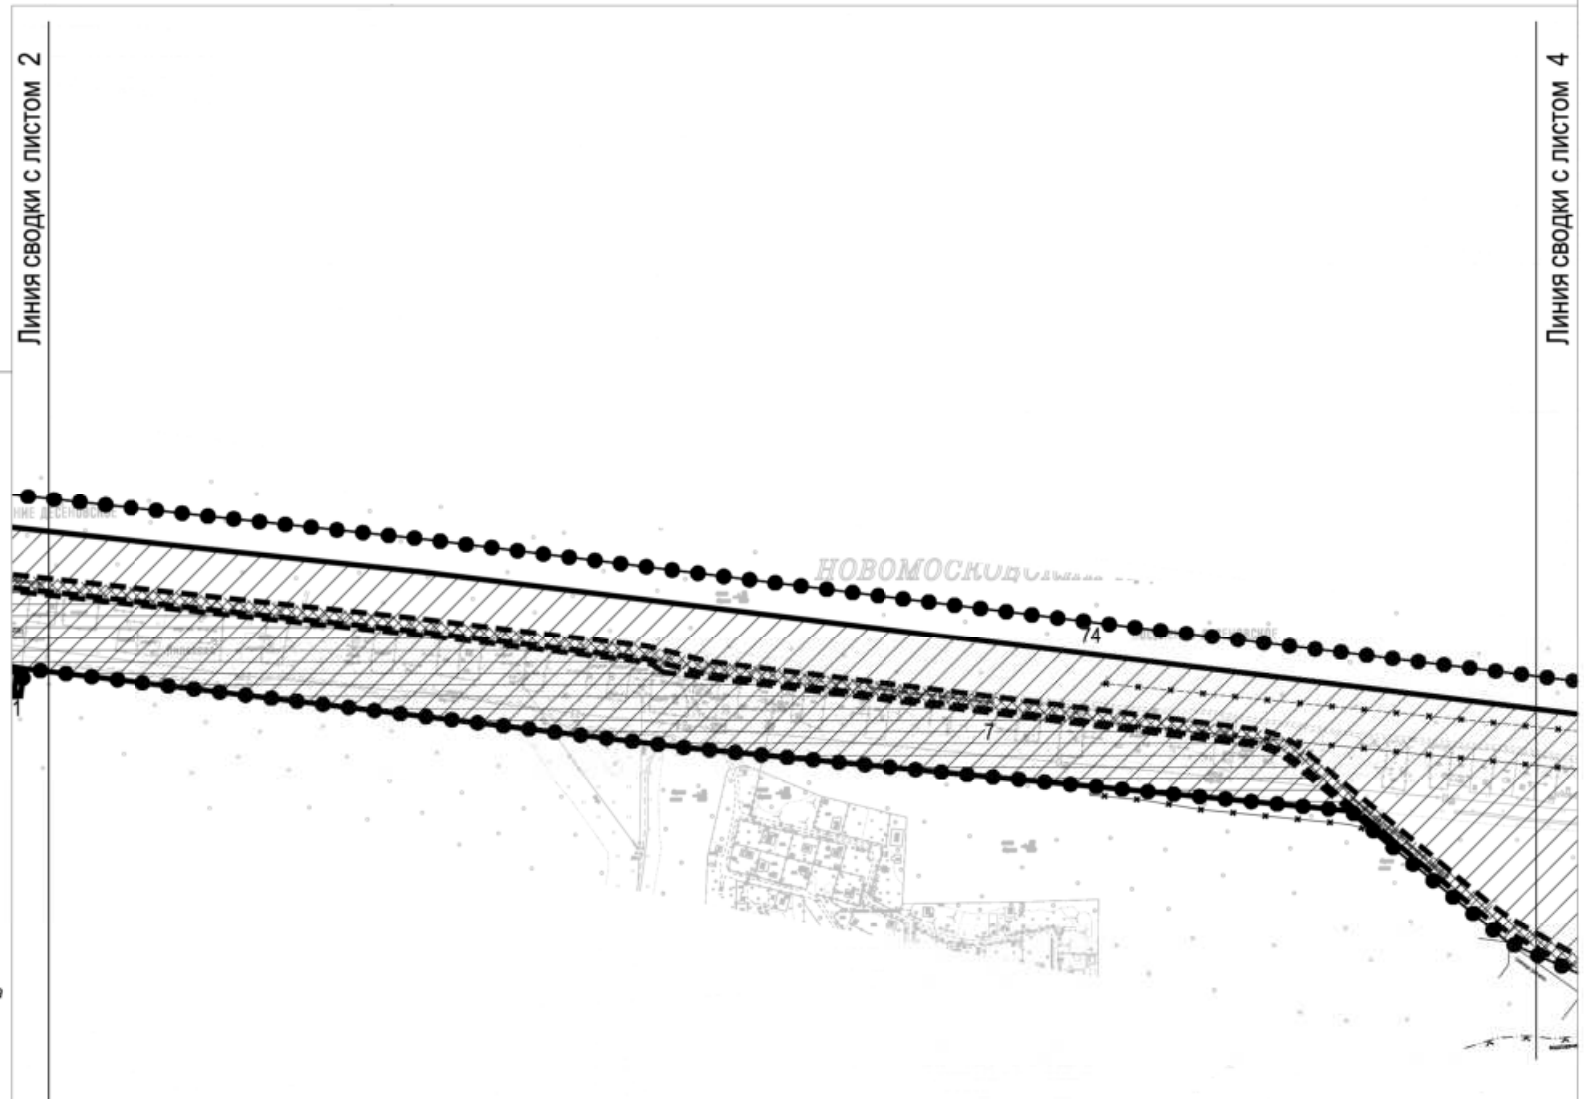


"МЕЖЕВАНИЕ ТЕРРИТОРИИ"

Лист 4

Поселение Десёновское города Москвы

Разработано в М 1:2000

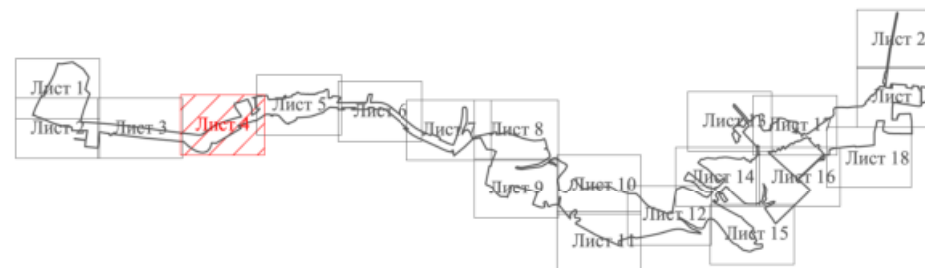

УСЛОВНЫЕ ОБОЗНАЧЕНИЯ:

● ● ● ● ● граница подготовки проекта планировки территории

Границы ранее установленных и сохраняемых территорий общего пользования:

_____ улично-дорожной сети города

— — — — — *технической зоны*

____, ✓, ____ водоохранных зон

— — — — — береговых зон

Устанавливаемые границы линий градостроительного регулирования:

— улично-дорожной сети

инженерных сооружений и коммуникаций

— — — — — *технической зоны рельсового транспорта*

Отменяемые границы линий градостроительного регулирования:

—x—x— *улично-дорожной сети*

-X - X - — технической зоны

 границы земельных участков, установленных проектом межевания

Территории частей земельных участков, в т.ч.:

 улично-дорожной сети

с обременением использования подземного пространства

 с обременением использования надземного пространства

 техническая зона трамвая

73

номера земельных участков на плане

Линия сводки с листом 3



Линия сводки с листом 5

"МЕЖЕВАНИЕ ТЕРРИТОРИИ"

Лист 5

Поселение Десёновское города Москвы

Разработано в М 1:2000

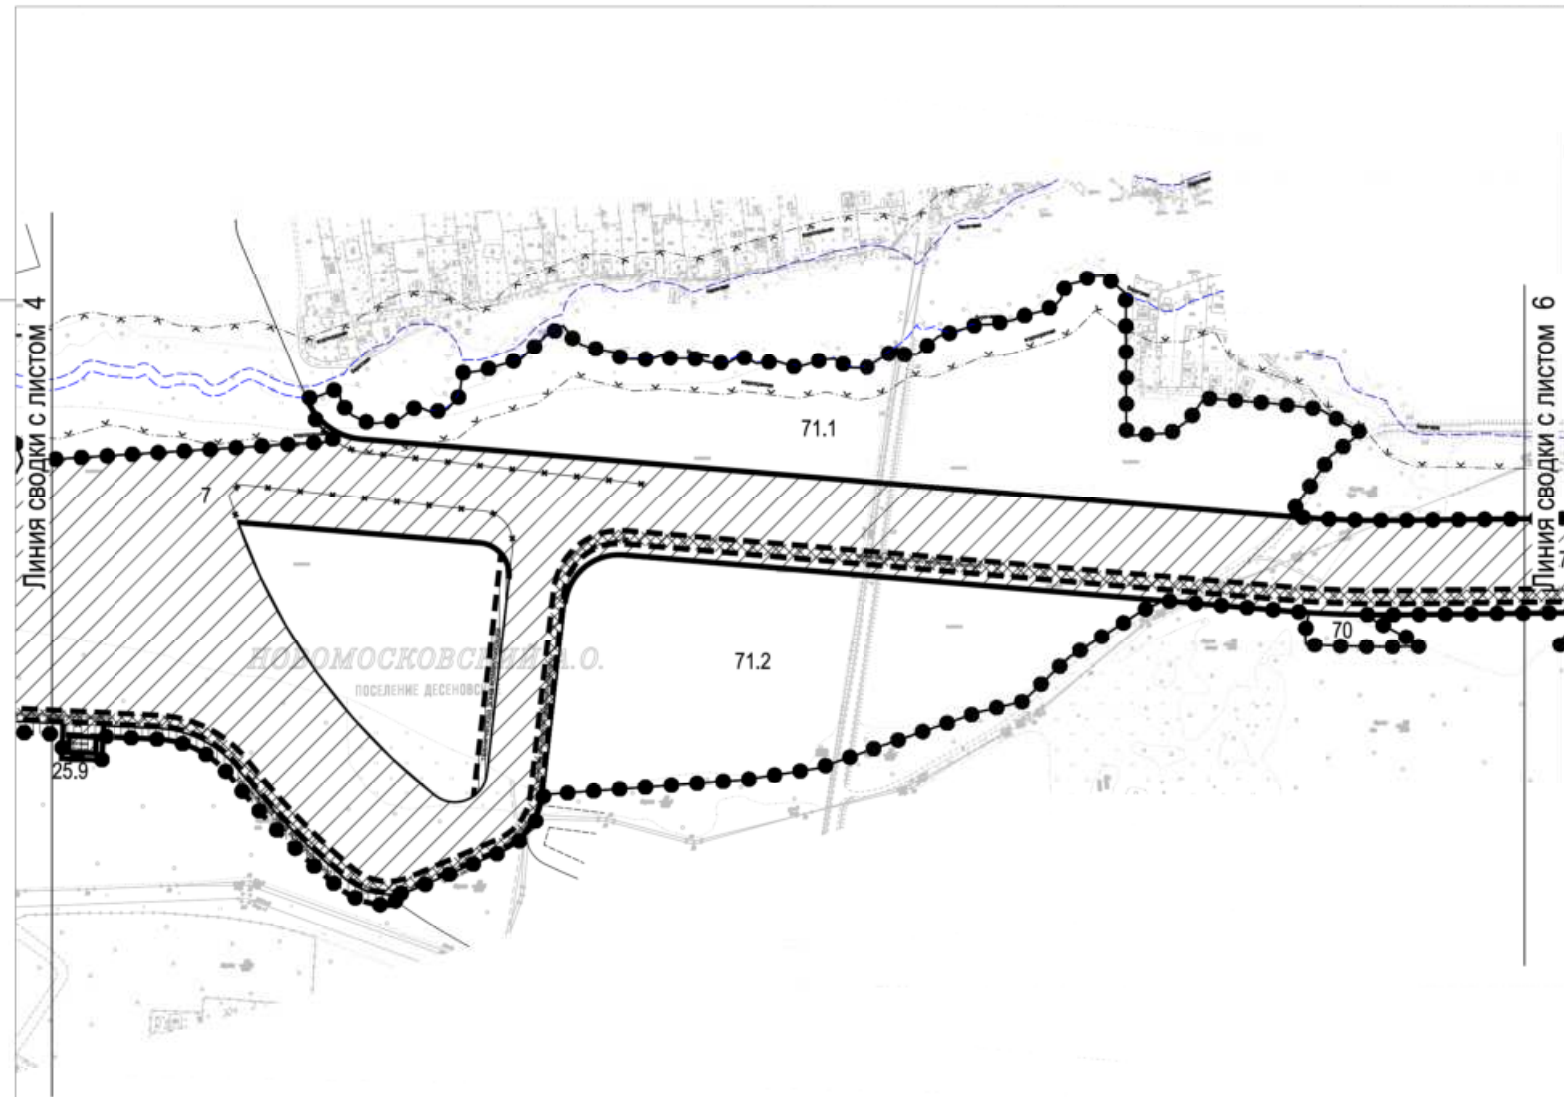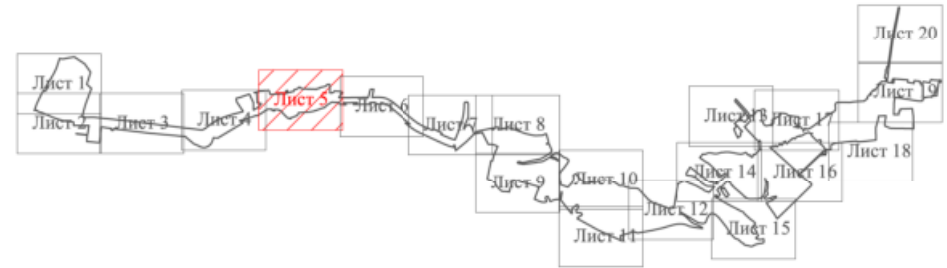

УСЛОВНЫЕ ОБОЗНАЧЕНИЯ:

● ● ● ● ● граница подготовки проекта планировки территории

Границы ранее установленных и сохраняемых территорий общего пользования:

- улично-дорожной сети города
- технической зоны
- водоохранных зон
- береговых зон

Устанавливаемые границы линий градостроительного регулирования:

- улично-дорожной сети
- инженерных сооружений и коммуникаций
- технической зоны рельсового транспорта

Отменяемые границы линий градостроительного регулирования:

- улично-дорожной сети
- границы земельных участков, установленных проектом межевания

Территории частей земельных участков, в т.ч.:

- улично-дорожной сети с обременением использования подземного пространства
- технической зоны трамвая


71.1 номера земельных участков на плане

"МЕЖЕВАНИЕ ТЕРРИТОРИИ"

Лист 6

Поселение Десёновское города Москвы

Разработано в М 1:2000

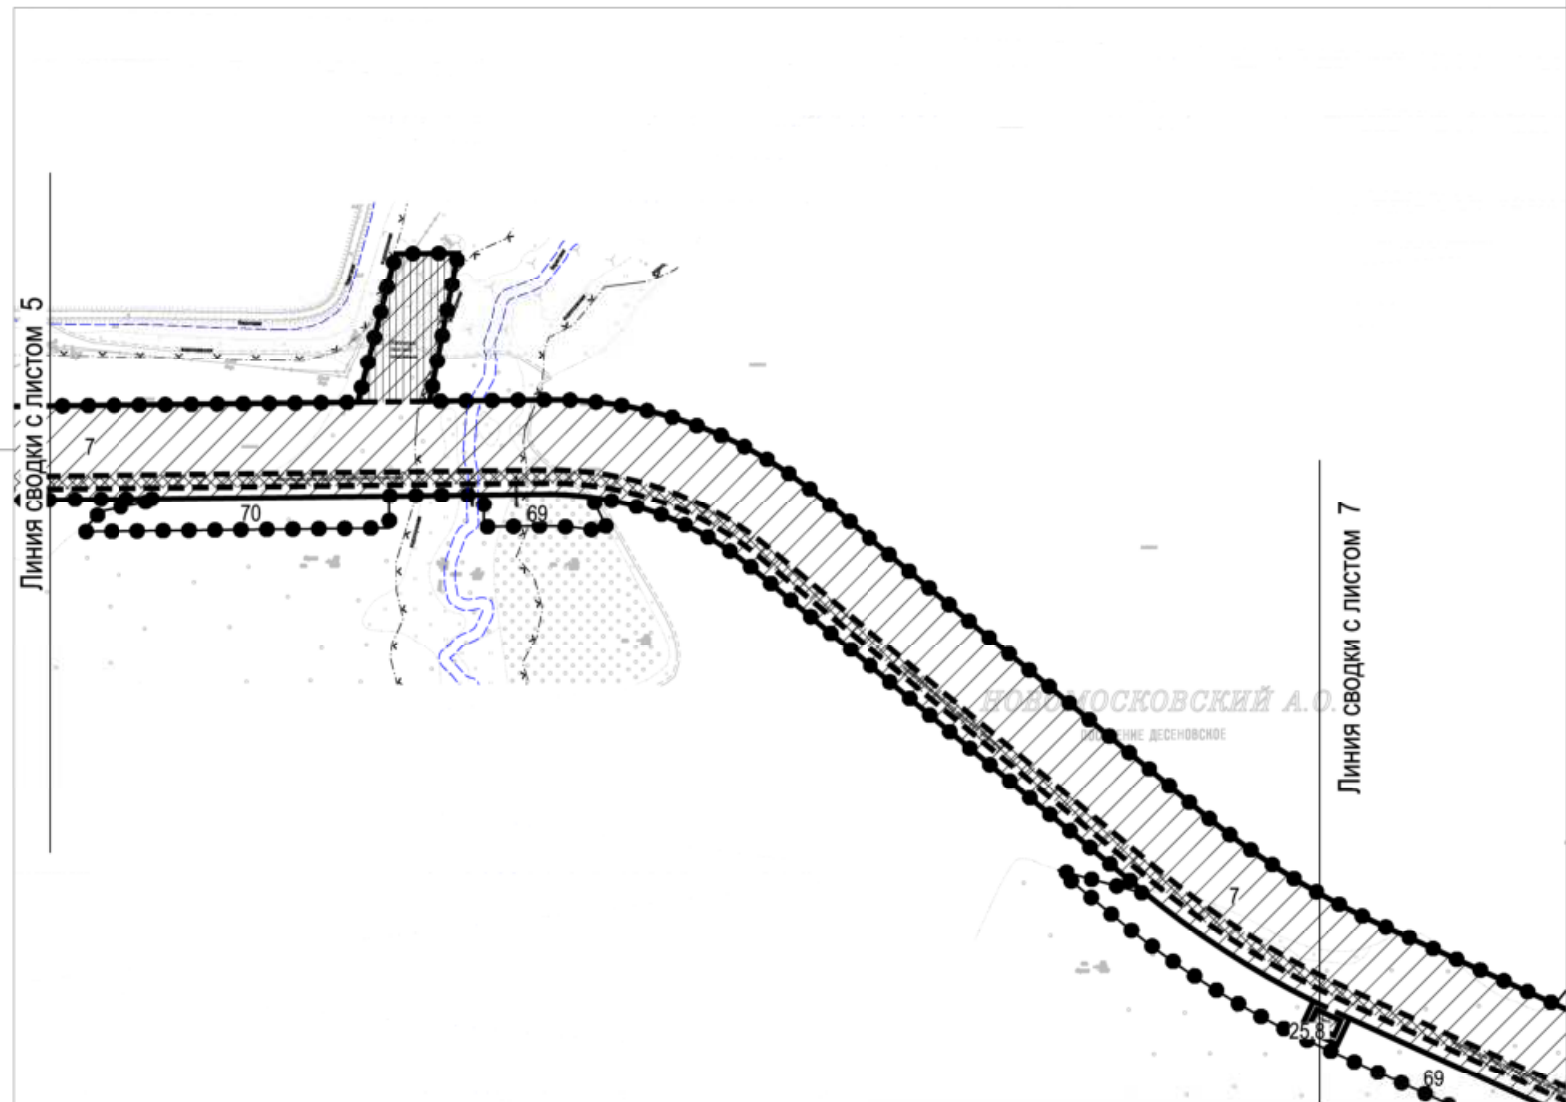

УСЛОВНЫЕ ОБОЗНАЧЕНИЯ:

● ● ● ● ● граница подготовки проекта планировки территории

Границы ранее установленных и сохраняемых территорий общего пользования:

— — — — — водоохранных зон

— — — — — береговых зон

Устанавливаемые границы линий градостроительного регулирования:

— — — — — улично-дорожной сети

— — — — — инженерных сооружений и коммуникаций

— — — — — технической зоны рельсового транспорта

— — — — — границы земельных участков, установленных проектом межевания

Территории частей земельных участков, в т.ч.:

— — — — — улично-дорожной сети

— — — — — с обременением использования подземного пространства

— — — — — технической зоны трамвая



69 номера земельных участков на плане

"МЕЖЕВАНИЕ ТЕРРИТОРИИ"

Лист 7

Поселение Рязановское города Москвы
Поселение Десёновское города Москвы

Разработано в М 1:2000

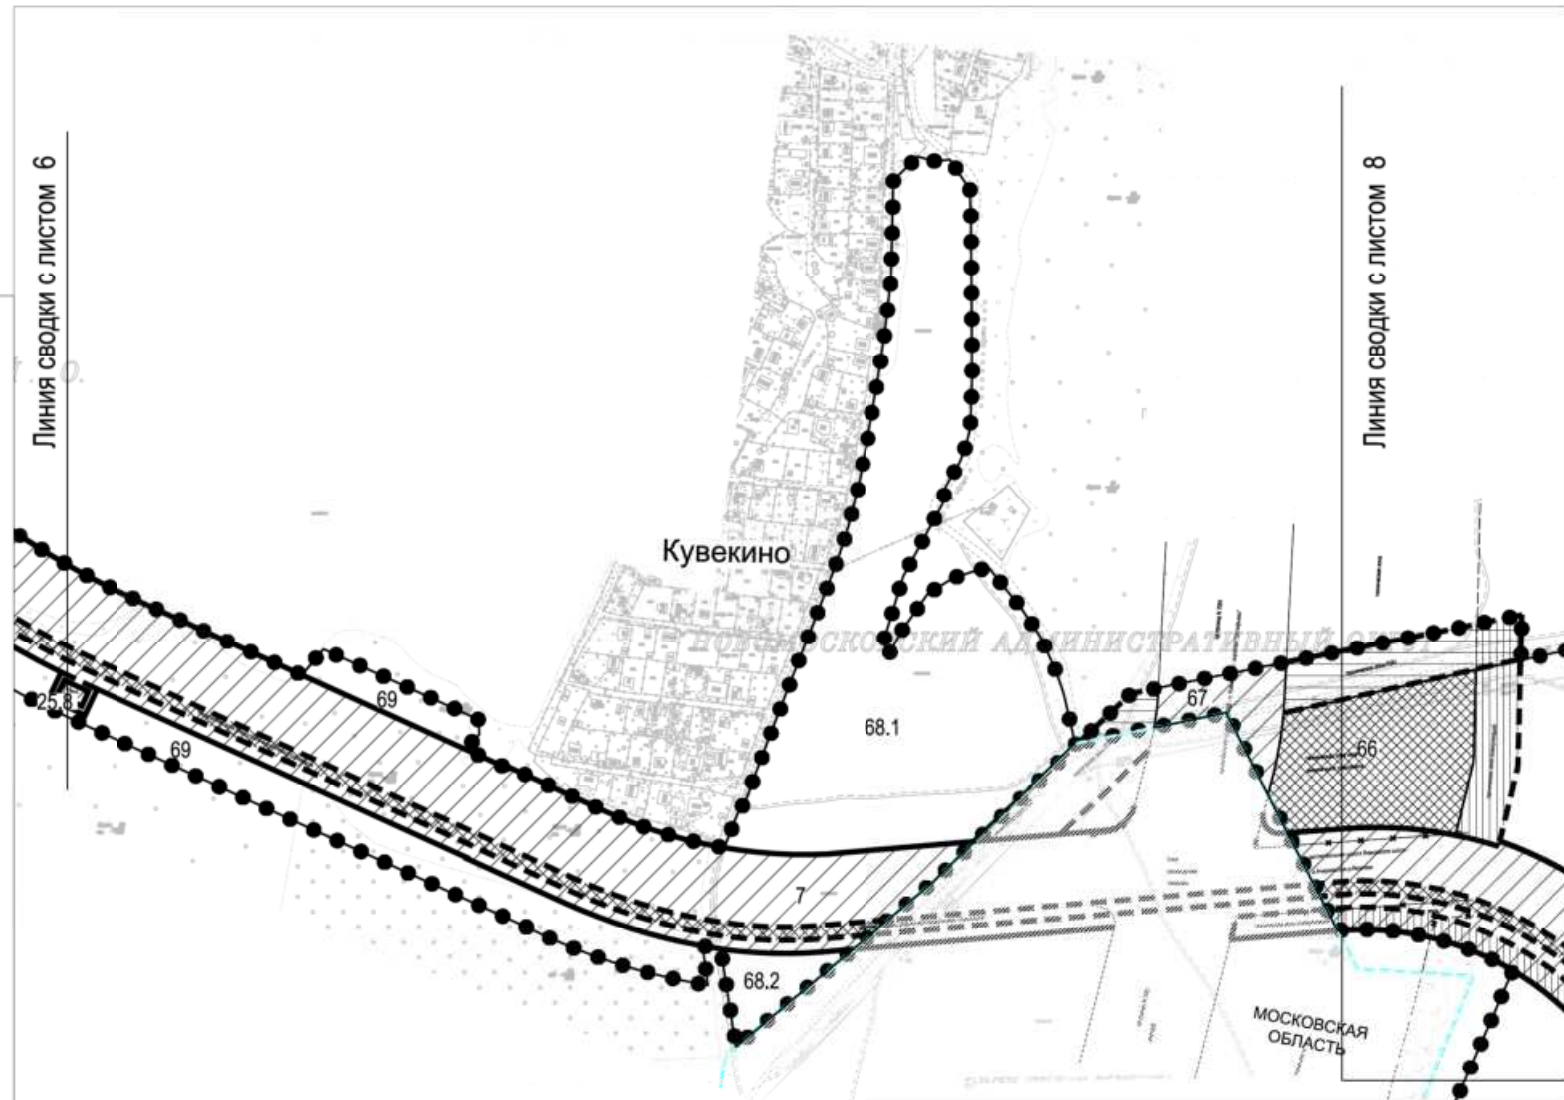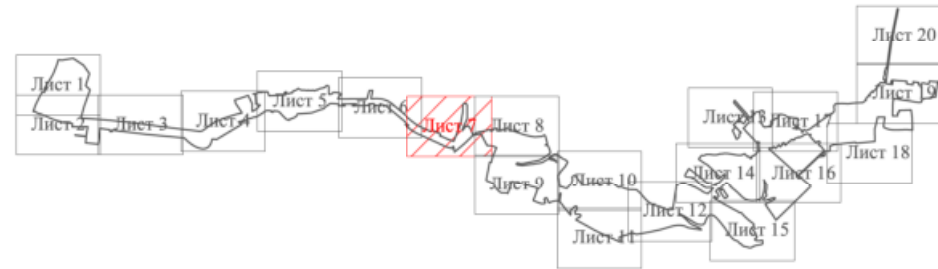

УСЛОВНЫЕ ОБОЗНАЧЕНИЯ:

- ● ● ● ● граница подготовки проекта планировки территории
- граница города Москвы

Границы ранее установленных и сохраняемых территорий общего пользования:

- улично-дорожной сети города
- технической зоны

Устанавливаемые границы линий градостроительного регулирования:

- улично-дорожной сети
- инженерных сооружений и коммуникаций
- технической зоны рельсового транспорта

Отменяемые границы линий градостроительного регулирования:

- *- улично-дорожной сети
- *- технической зоны
- границы земельных участков, установленных проектом межевания

Территории частей земельных участков, в т.ч.:

- улично-дорожной сети
- с обременением использования подземного пространства
- с обременением использования надземного пространства
- технической зоны трамвая


69 номера земельных участков на плане

"МЕЖЕВАНИЕ ТЕРРИТОРИИ"

Лист 8

Поселение Рязановское города Москвы

Разработано в М 1:2000

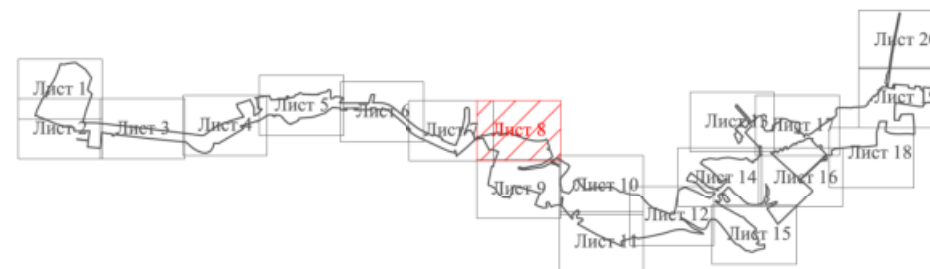

УСЛОВНЫЕ ОБОЗНАЧЕНИЯ:

- ● ● ● ● граница подготовки проекта планировки территории
 - - - - - граница города Москвы

Границы ранее установленных и сохраняемых территорий общего пользования:

- _____ улично-дорожной сети города
 _____ технической зоны
 _____ водоохранных зон

Устанавливаемые границы линий градостроительного регулирования:

-  *улично-дорожной сети*
 *инженерных сооружений и коммуникаций*
 технической зоны рельсового транспорта

Отменяемые границы линий градостроительного регулирования:

-  *улично-дорожной сети*
 *технической зоны*
 *границы земельных участков, установленных проектом межевания*

Территории частей земельных участков, в т.ч.:

- | | |
|---|--|
|  | улично-дорожной сети |
|  | с обременением использования подземного пространства |
|  | с обременением использования надземного пространства |
|  | технической зоны трамвая |

65 номера земельных участков на плане

Линия сводки с листом 7




Линия сводки с листом 9

"МЕЖЕВАНИЕ ТЕРРИТОРИИ"

Лист 9

Поселение Рязановское города Москвы

Разработано в М 1:2000

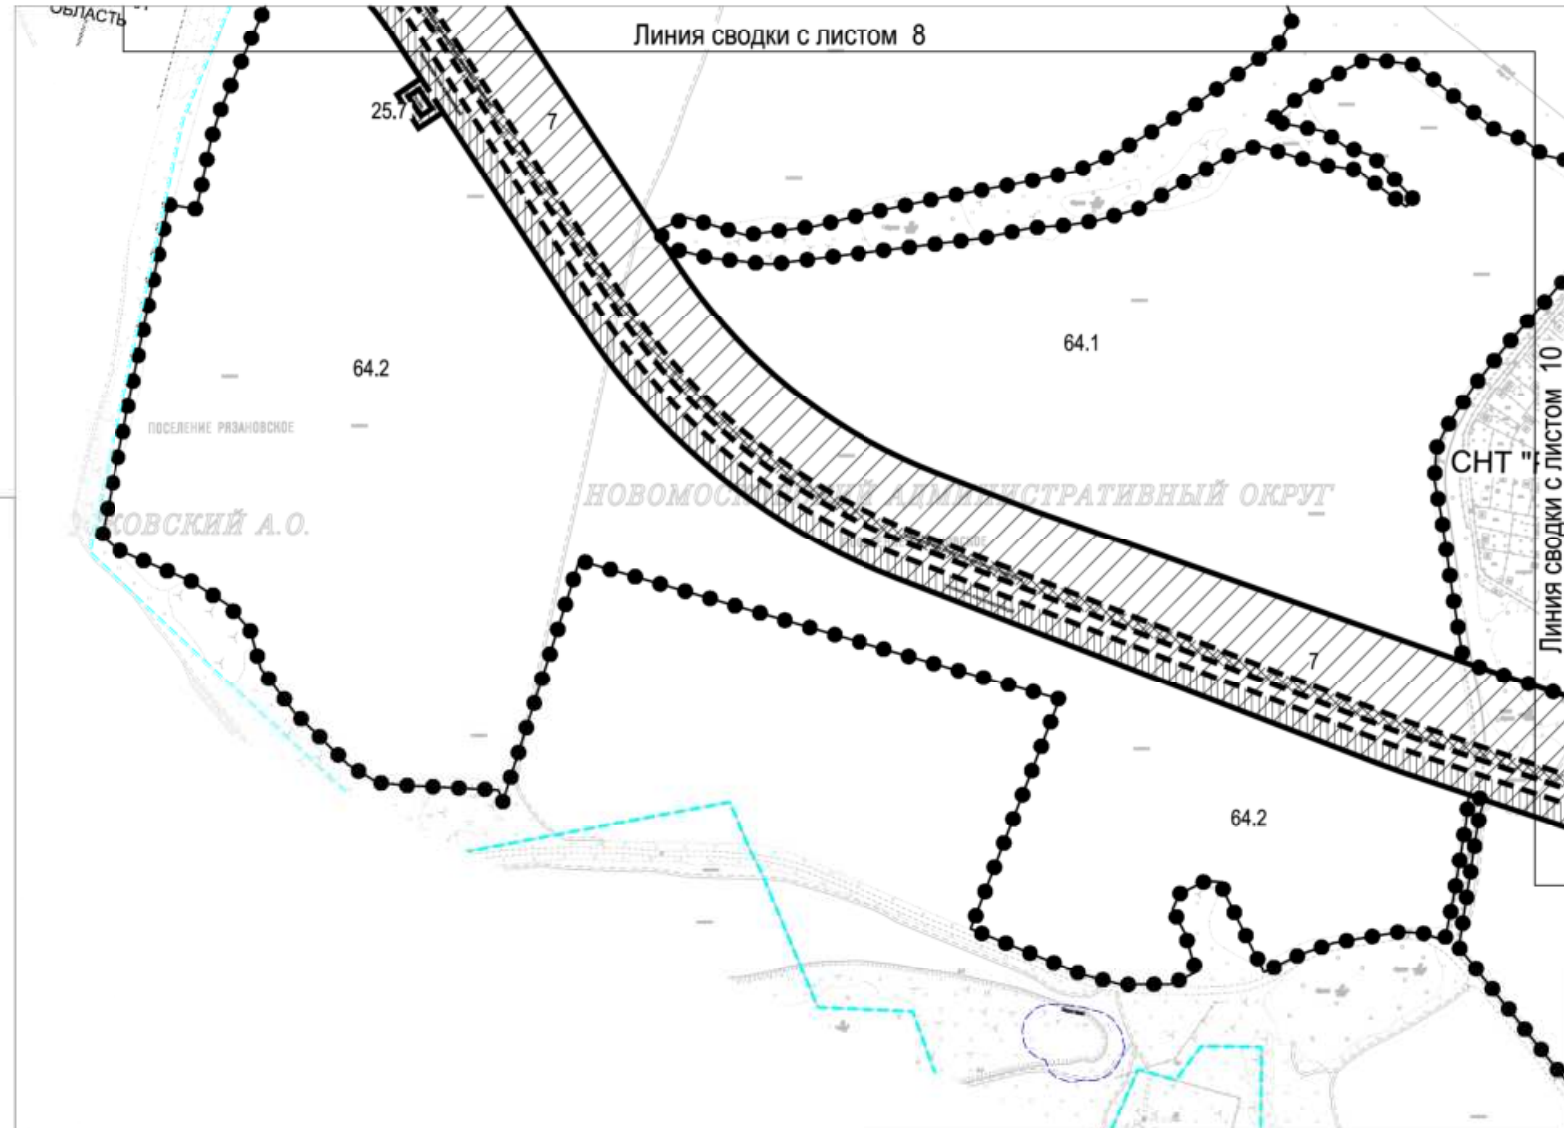

УСЛОВНЫЕ ОБОЗНАЧЕНИЯ:

- ● ● ● ● граница подготовки проекта планировки территории
- граница города Москвы

Границы ранее установленных и сохраняемых территорий общего пользования:

- береговых зон

Устанавливаемые границы линий градостроительного регулирования:

- улично-дорожной сети
- инженерных сооружений и коммуникаций
- технической зоны рельсового транспорта
- границы земельных участков, установленных проектом межевания

Территории частей земельных участков, в т.ч.:

- /// улично-дорожной сети
- ||||| с обременением использования подземного пространства
- ||||| технической зоны трамвая


64.2 номера земельных участков на плане

"МЕЖЕВАНИЕ ТЕРРИТОРИИ"

Лист 10

Поселение Рязановское города Москвы

Разработано в М 1:2000

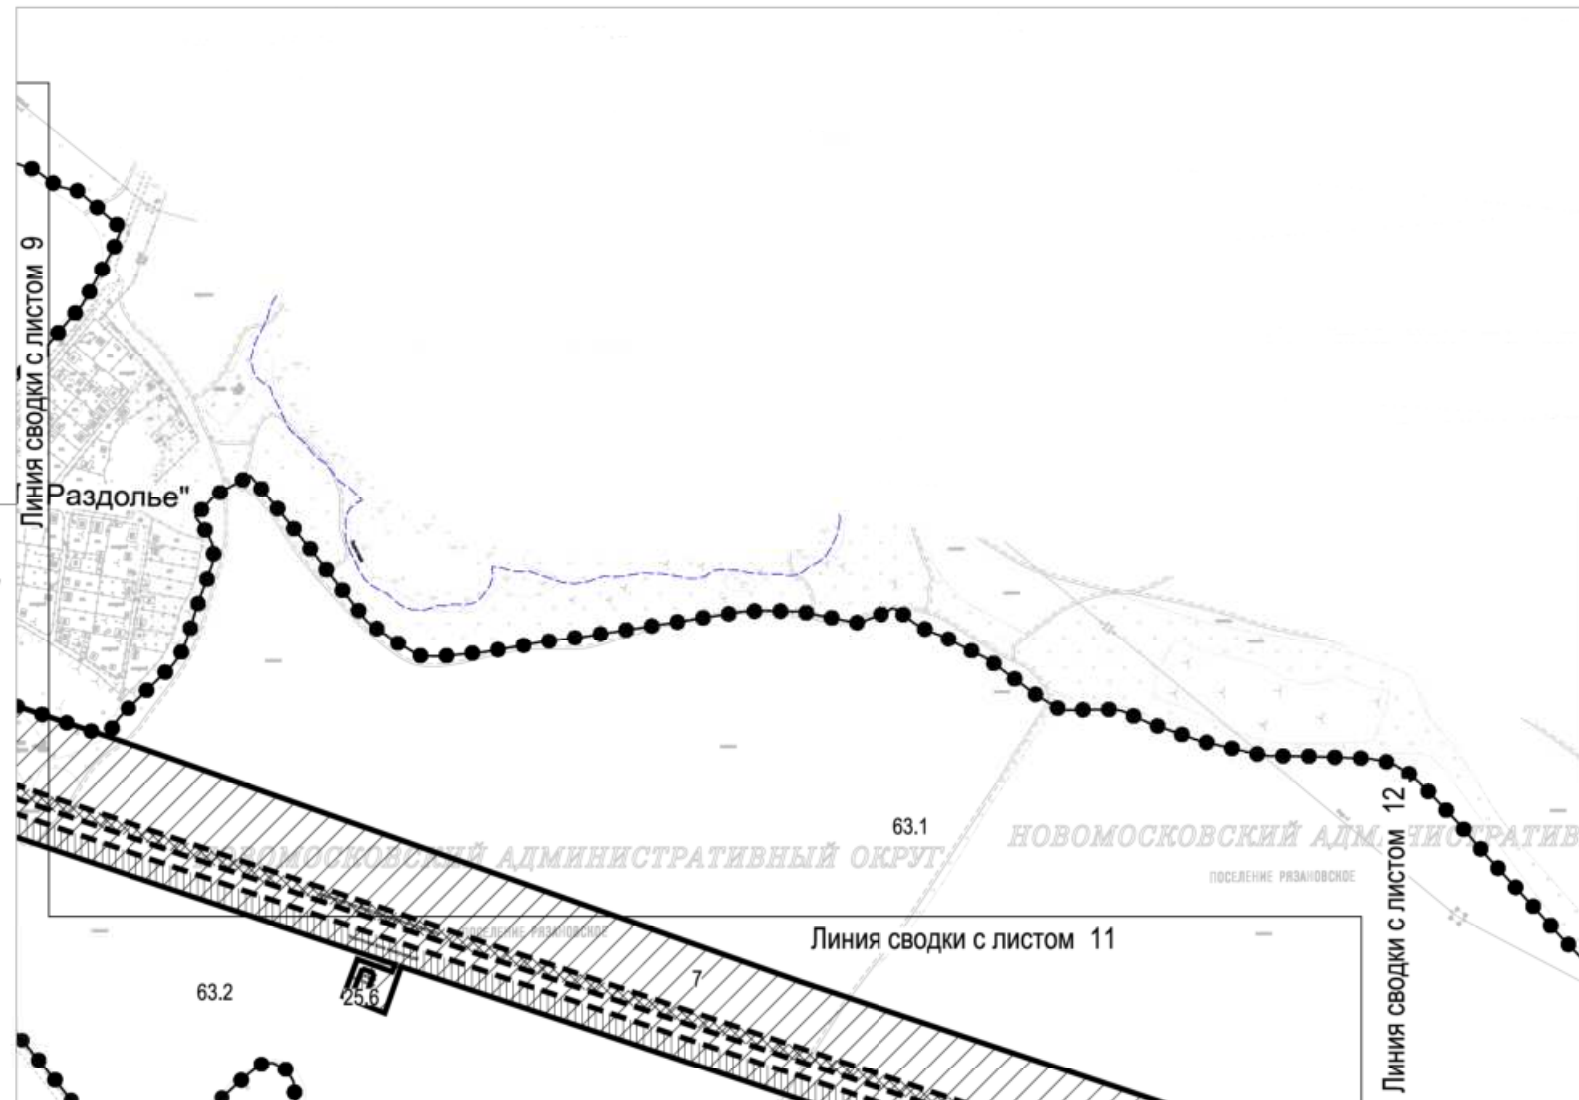

УСЛОВНЫЕ ОБОЗНАЧЕНИЯ:

● ● ● ● ● граница подготовки проекта планировки территории

Границы ранее установленных и сохраняемых территорий общего пользования:

— — — — — береговых зон

Устанавливаемые границы линий градостроительного регулирования:

— — — — — улично-дорожной сети

— — — — — инженерных сооружений и коммуникаций

— — — — — технической зоны рельсового транспорта

— — — — — границы земельных участков, установленных проектом межевания

Территории частей земельных участков, в т.ч.:

— — — — — улично-дорожной сети

— — — — — с обременением использования подземного пространства

— — — — — технической зоны трамвая


63.1 номера земельных участков на плане

"МЕЖЕВАНИЕ ТЕРРИТОРИИ"

Лист 11

Поселение Рязановское города Москвы

Разработано в М 1:2000

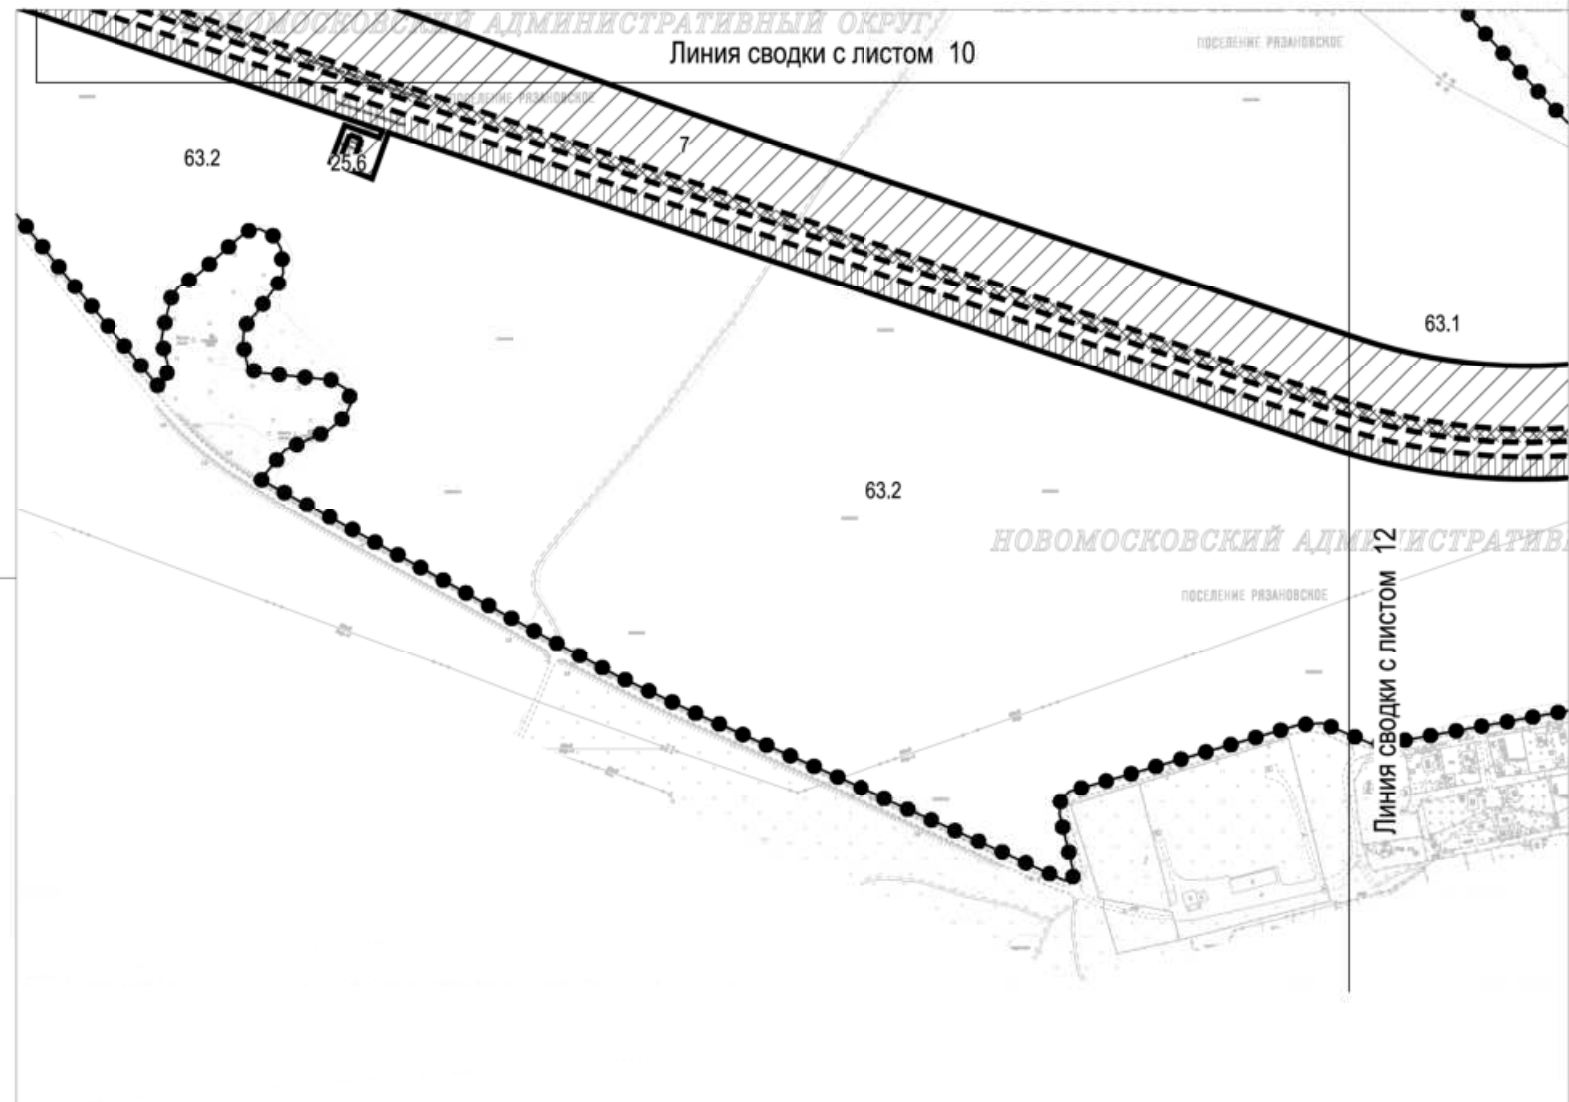

УСЛОВНЫЕ ОБОЗНАЧЕНИЯ:

● ● ● ● ● граница подготовки проекта планировки территории

Устанавливаемые границы линий градостроительного регулирования:

- улично-дорожной сети
 - инженерных сооружений и коммуникаций
 - технической зоны рельсового транспорта
 - границы земельных участков, установленных проектом межевания
- Территории частей земельных участков, в т.ч.:
- улично-дорожной сети
 - с обременением использования подземного пространства
 - технической зоны трамвая



63.2 номера земельных участков на плане

"МЕЖЕВАНИЕ ТЕРРИТОРИИ"

Лист 12

Поселение Рязановское города Москвы

Разработано в М 1:2000

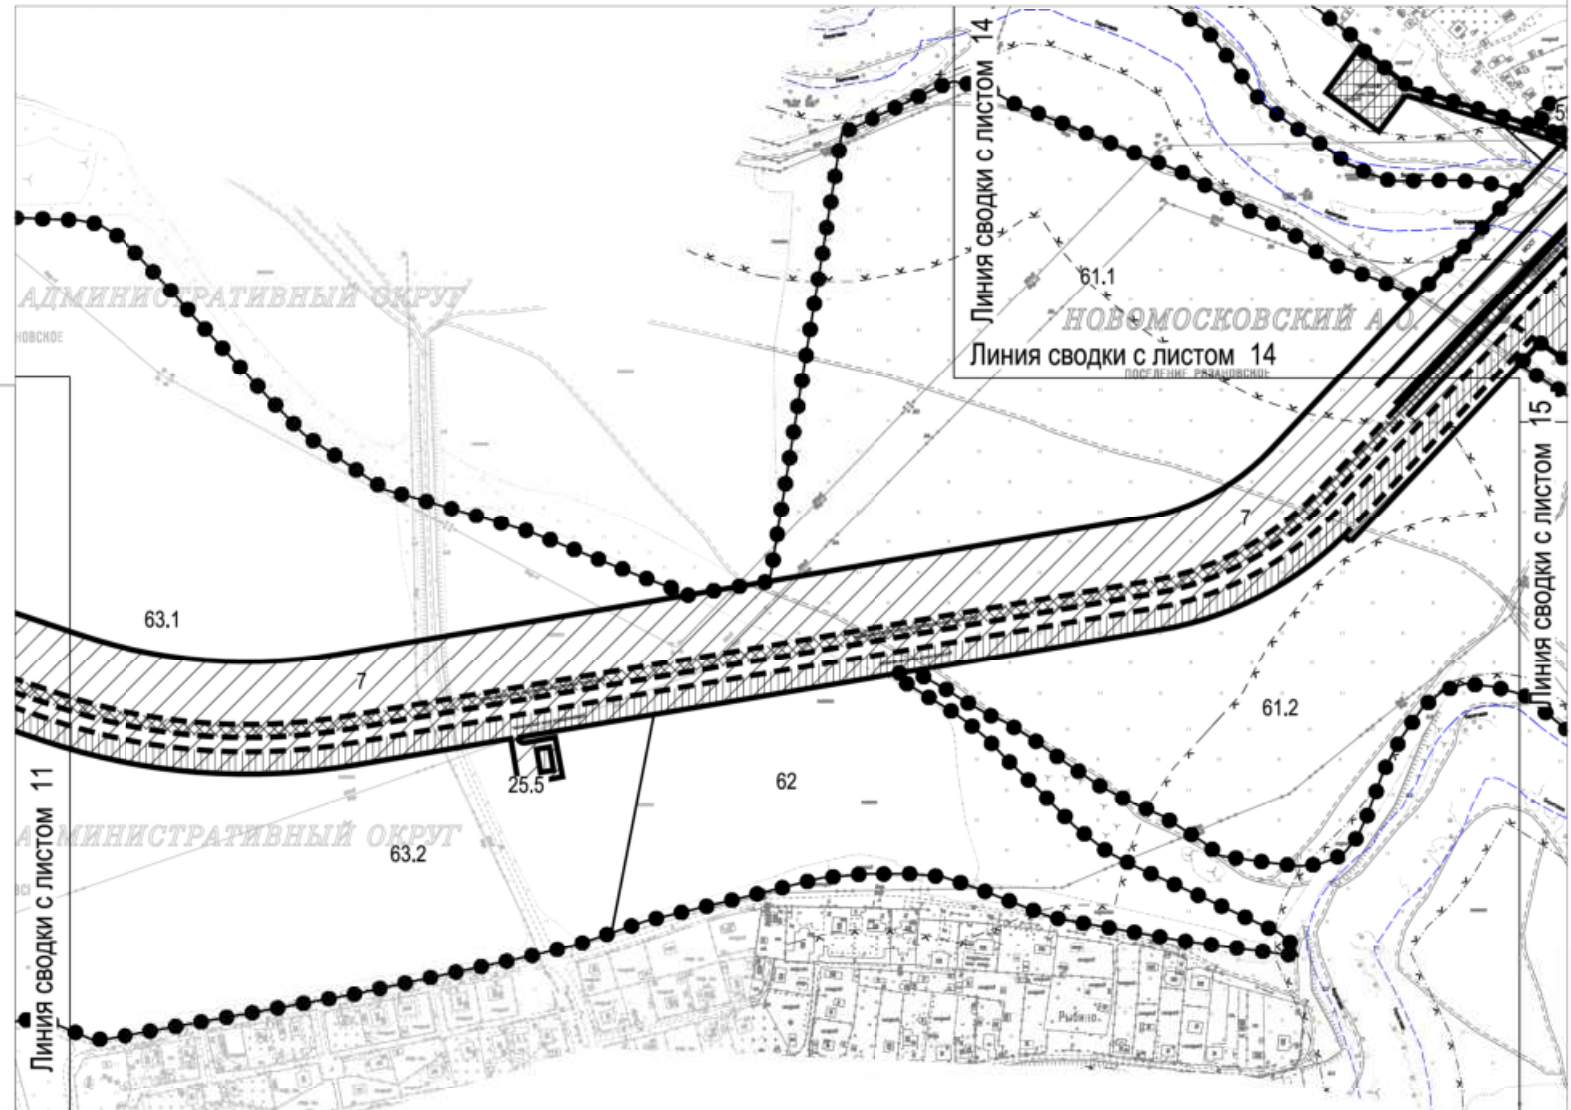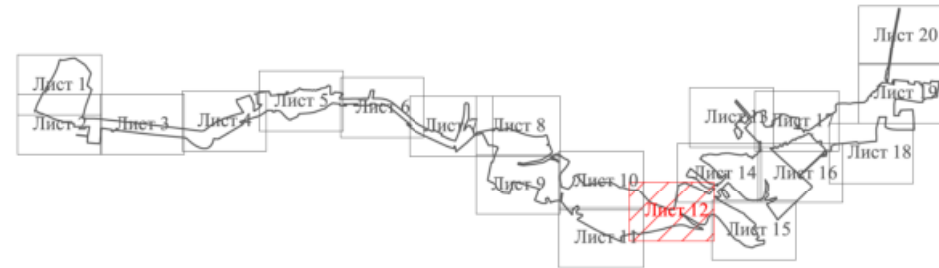

УСЛОВНЫЕ ОБОЗНАЧЕНИЯ:

● ● ● ● ● граница подготовки проекта планировки территории

Границы ранее установленных и сохраняемых территорий общего пользования:

— √ — водоохранных зон

— √ — прибрежных зон

— √ — береговых зон

Устанавливаемые границы линий градостроительного регулирования:

— улично-дорожной сети

— инженерных сооружений и коммуникаций

— технической зоны рельсового транспорта

— границы земельных участков, установленных проектом межевания

Территории частей земельных участков, в т.ч.:

— улично-дорожной сети

— с обременением использования подземного пространства

— с обременением использования надземного пространства

— технической зоны трамвая

62


номера земельных участков на плане

"МЕЖЕВАНИЕ ТЕРРИТОРИИ"


Лист 13

Поселение Рязановское города Москвы

Разработано в М 1:2000

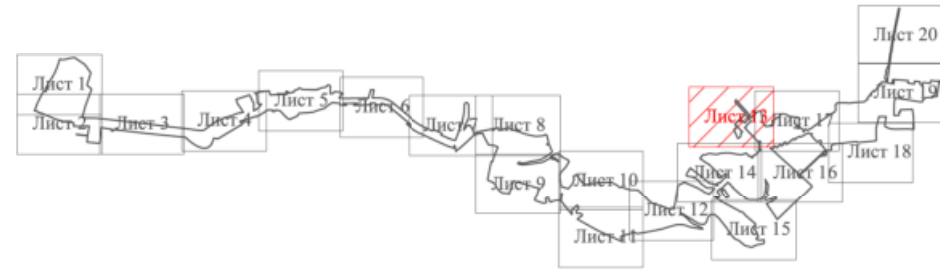

- УСЛОВНЫЕ ОБОЗНАЧЕНИЯ:**
- ● ● ● ● граница подготовки проекта планировки территории
 - Границы ранее установленных и сохраняемых территорий общего пользования:
 - улично-дорожной сети города
 - береговых зон
 - Устанавливаемые границы линий градостроительного регулирования:
 - улично-дорожной сети
 - границы земельных участков, установленных проектом межевания
 - Территории частей земельных участков, в т.ч.:
 - улично-дорожной сети
 - 52 номера земельных участков на плане


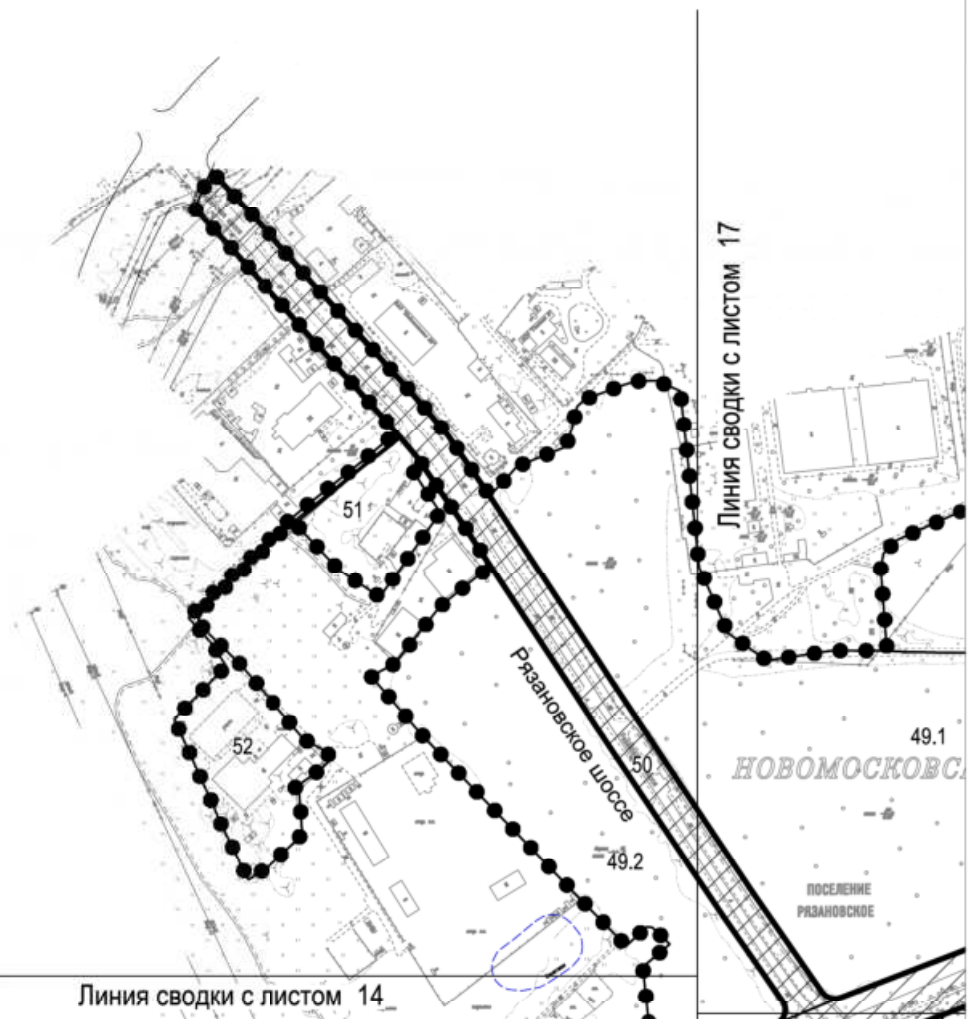


"МЕЖЕВАНИЕ ТЕРРИТОРИИ"

Лист 14

Поселение Рязановское города Москвы

Разработано в М 1:2000

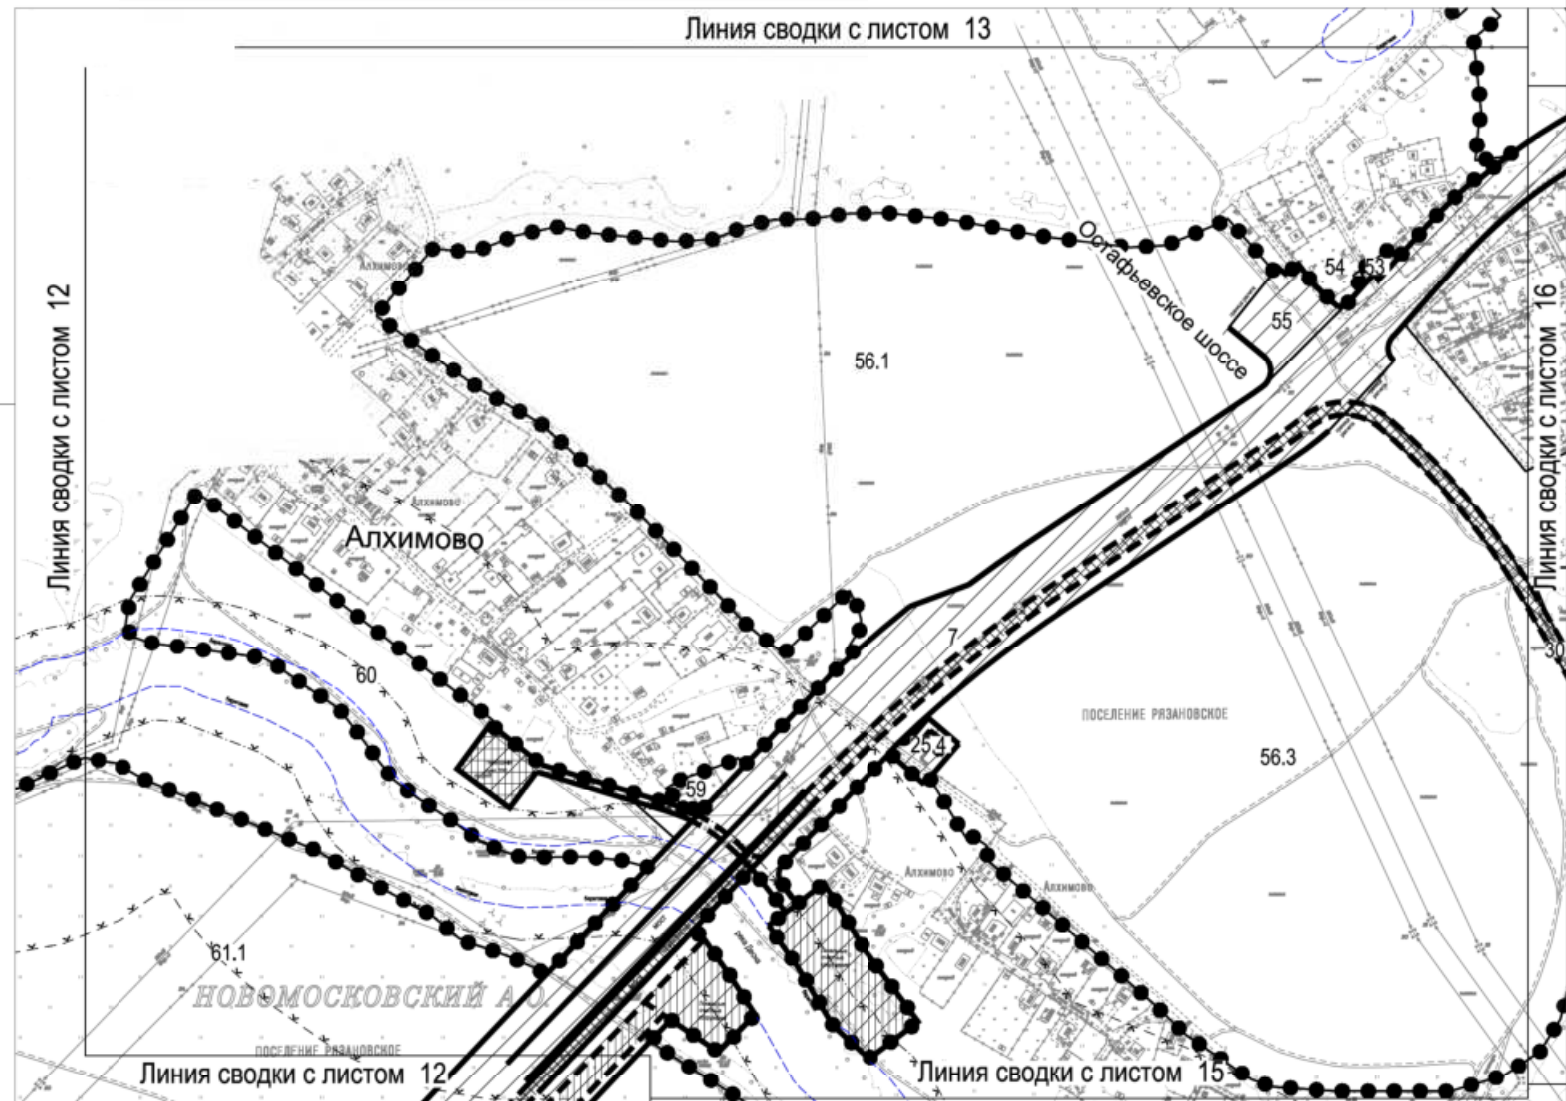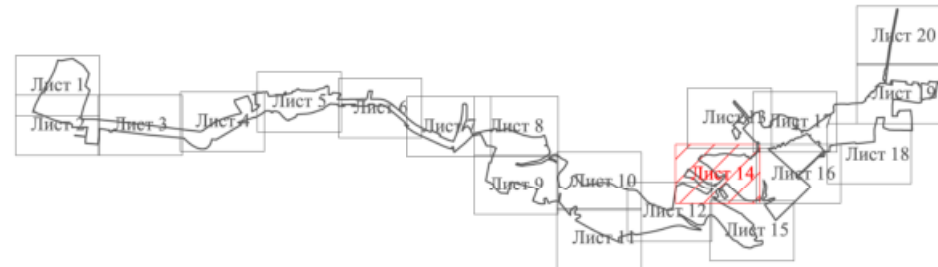

УСЛОВНЫЕ ОБОЗНАЧЕНИЯ:

● ● ● ● ● граница подготовки проекта планировки территории

Границы ранее установленных и сохраняемых территорий общего пользования:

- √ — водоохранных зон
- √ — прибрежных зон
- √ — береговых зон

Устанавливаемые границы линий градостроительного регулирования:

- улично-дорожной сети
- инженерных сооружений и коммуникаций
- технической зоны рельсового транспорта
- границы земельных участков, установленных проектом межевания

Территории частей земельных участков, в т.ч.:

- улично-дорожной сети с обременением использования подземного пространства
- с обременением использования надземного пространства
- технической зоны трамвая



60 номера земельных участков на плане

"МЕЖЕВАНИЕ ТЕРРИТОРИИ"

Лист 15

Поселение Рязановское города Москвы

Разработано в М 1:2000

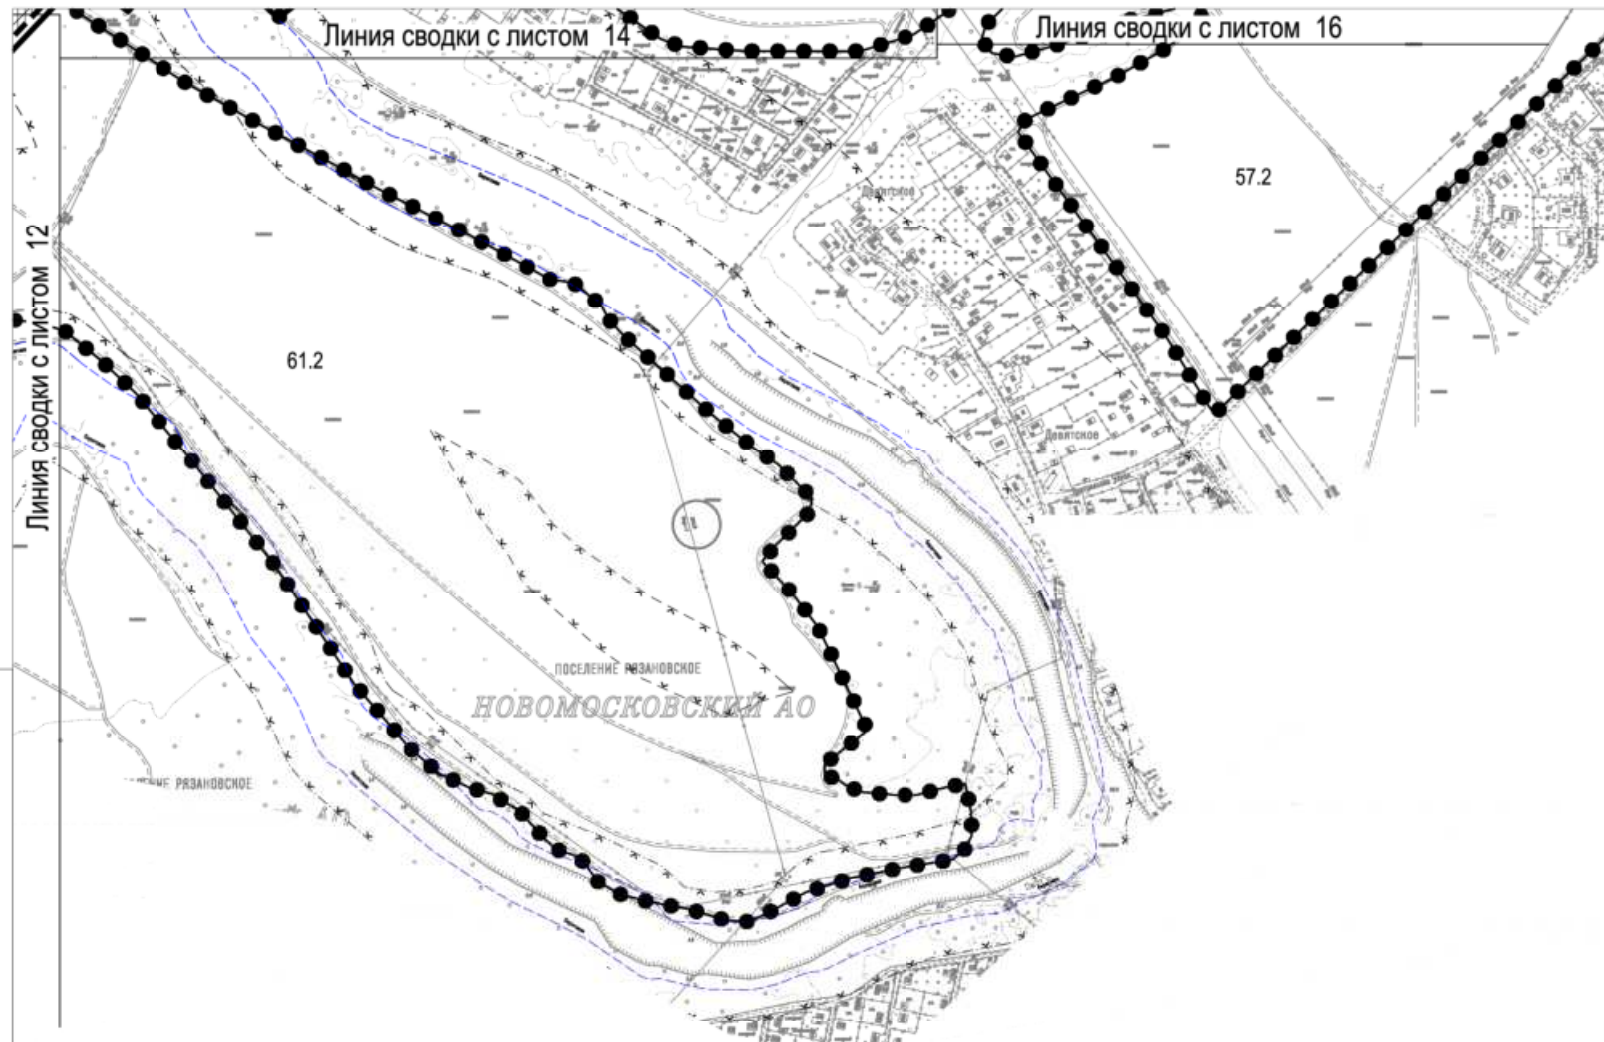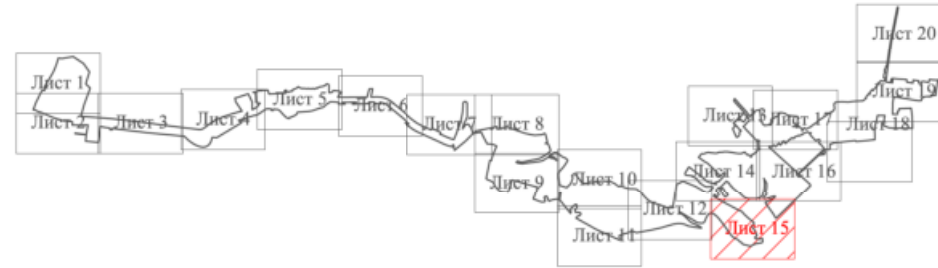

УСЛОВНЫЕ ОБОЗНАЧЕНИЯ:

- ● ● ● ● граница подготовки проекта планировки территории
- Границы ранее установленных и сохраняемых территорий общего пользования:
- √ — водоохранных зон
- √ — прибрежных зон
- √ — береговых зон
- — — границы земельных участков, установленных проектом межевания
- 61.2 номера земельных участков на плане